VILLE D'HENIN BEAUMONT

Section AM

(n° 96-680 av.div.)

PROJET DE LOTISSEMENT

Par la SARL A LONG TERME

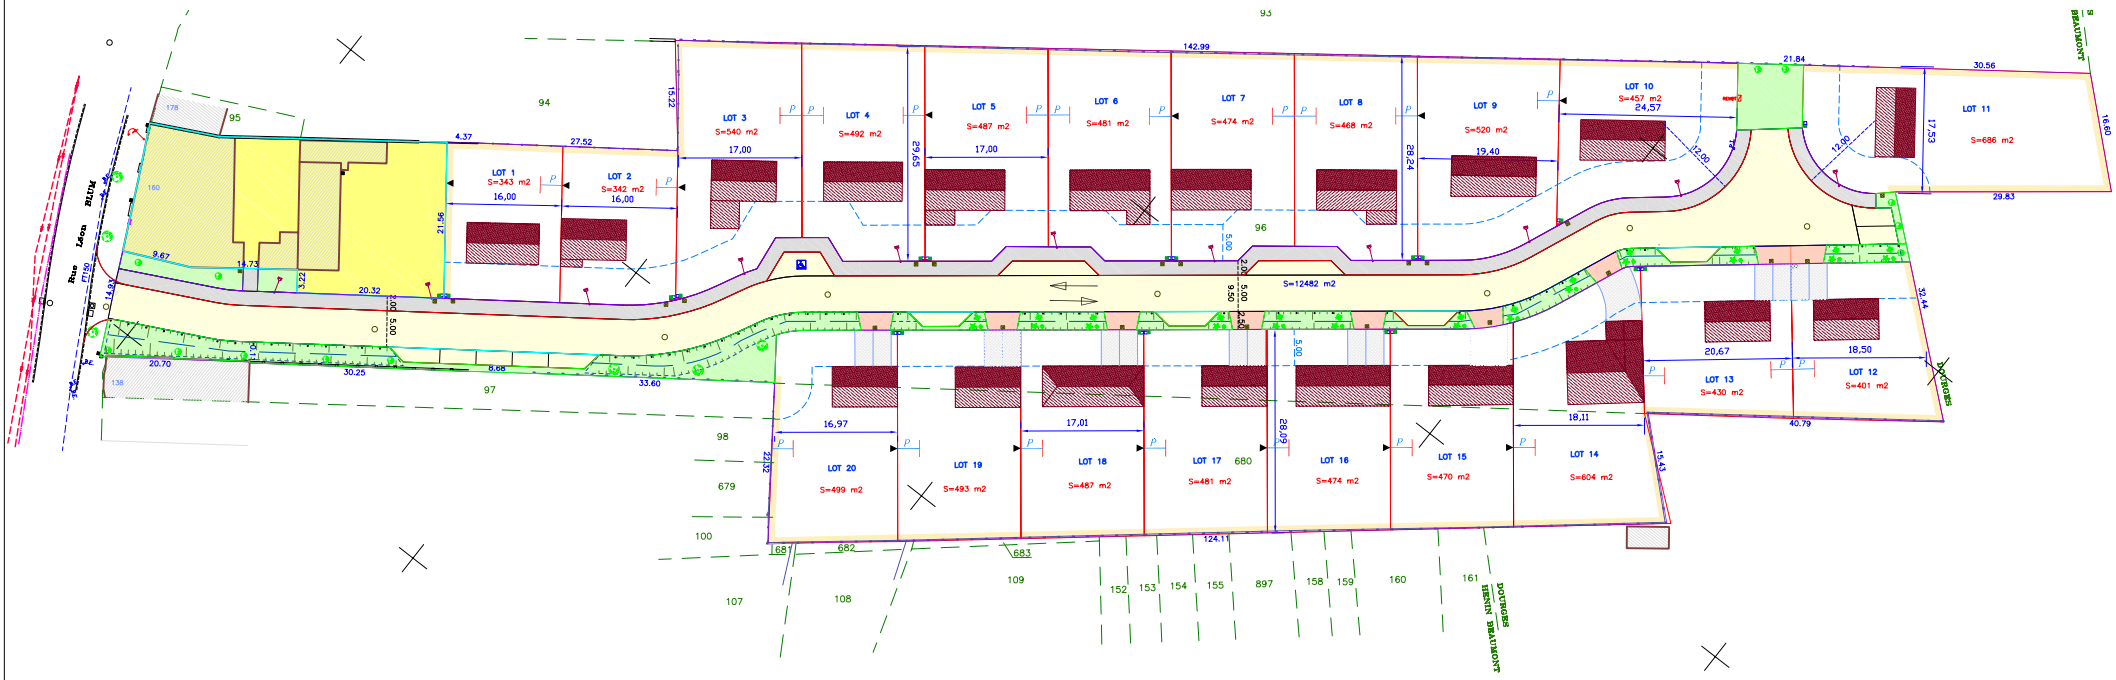

Voirie en enrobé

Trottoir en enrobé

Parking en enrobé

Entrée en béton

Espace vert et noue

Hypothèse d'implantation des habitations

Périmètre loti

Limite constructible

Sens de circulation

Les cotes et surfaces sont approximatives, elles ne seront définitives qu'après la procédure de bornage.

Dressé en Novembre 2009
par M. Jacky MEGRET
Géomètre-Expert
1, Rue Francis de Pressensé
B.P.31-62301 LENS CEDEX
Tél: 03.21.28.42.31
Fax: 03.21.28.76.13
megret.geometre-expert@orange.fr
contact@megret-geometre.com

Dossier n° 6986a

Echelle : 1/

DATE	NATURE DE LA MODIFICATION	4.0