

# HA VERSKERQUE


## Section ZE

### PLAN PROVISOIRE

#### Lotissement en 25 lots Rue Cronde



### PLAN INDIVIDUEL DU LOT 1

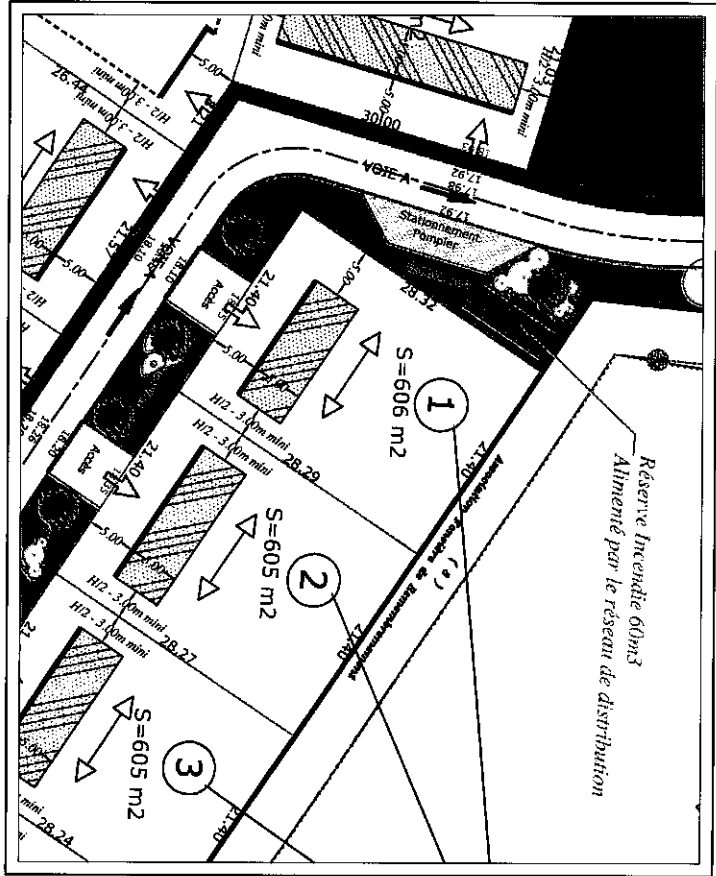

Echelle: 1/500

#### LEGENDE


- Périmètre de l'opération
- Zone d'implantation de tout ou partie de la façade avant de la construction principale avec possibilité de réalisation de 2 logements sur les lots 1 à 5
- Recul minimum des constructions par rapport au domaine public
- Orientation obligatoire de la ligne de faîtage

Lot N°1	
Références Cadastres	Superficie 606 m²
Bornage Effectif (a)	260m²

- 18.46 côtes Altimétriques Axe Voirie finale
- 18.40 côtes Altimétriques Fil d'eau Voirie finale
- 18.51 côtes Altimétriques Haut de Bordures (P1 ou A2) Voirie finale


SELABLINGUES-LAPOUILLE  
GEOMETRE EXPERT  
41, Rue de La Chapelle  
59222 MAZENOUCQ CEDEX  
Tél: 03 20 31 46 34  
Fax: 03 20 31 46 34  
Email: cabinet@selablingues-lapouille.fr

### Plan Altimétrique

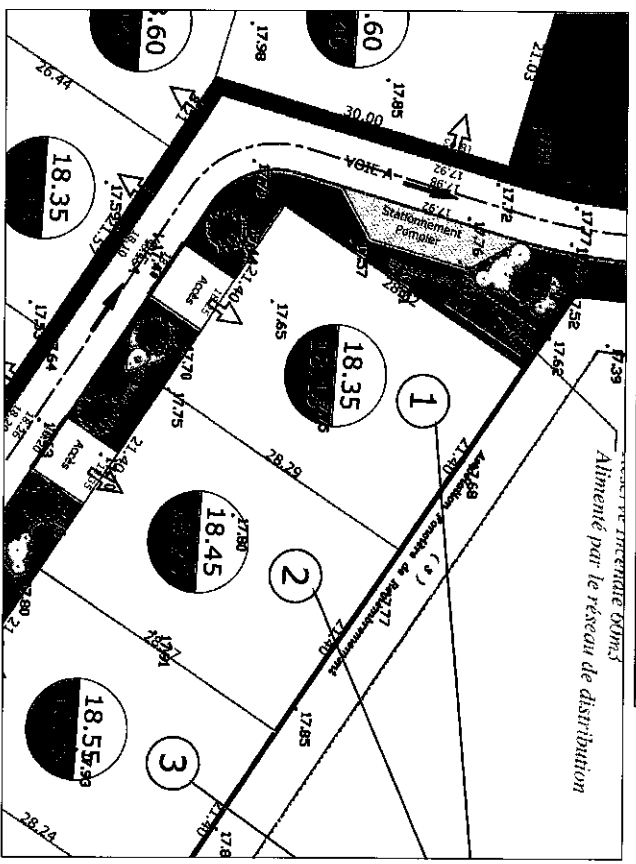

- 17.45 Côte du terrain naturel en m NGF
- 18.75 Côte Altimétrique minimale en m NGF de la dalle du rez-de-chaussée (+ 0.50m par rapport au TN - Article 11A10)
- 18.35 Côte Altimétrique maximale en m NGF de la dalle du rez-de-chaussée (+ 0.70m par rapport au TN - Article 11A10)

### VUE D'ENSEMBLE DU LOTISSEMENT

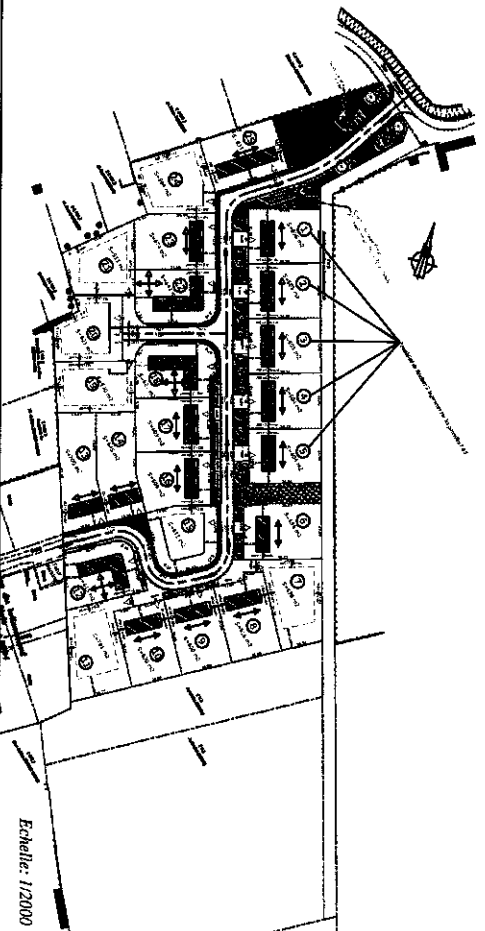


Echelle: 1/2000


# H A V E R S K E R O U E

## PLAN PROVISOIRE

Section ZE  
 Lotissement en 25 lots  
 Rue Cronde

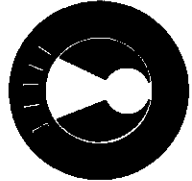

### PLAN INDIVIDUEL DU LOT 2

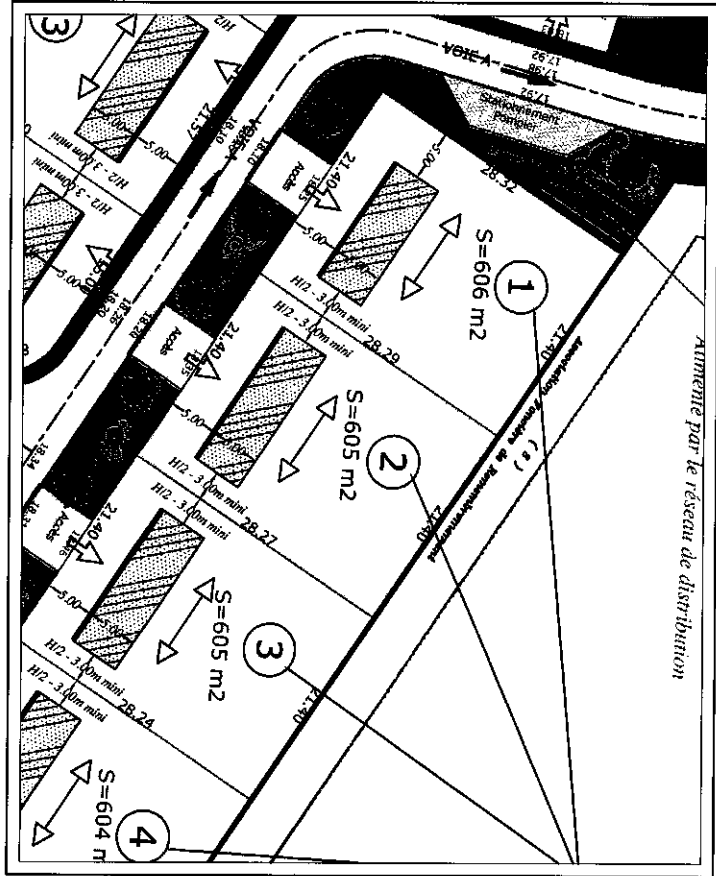

Echelle: 1/500

◻ Réimbrète de l'opération

■ Zone d'implantation de tout ou partie de la façade avant de la construction principale avec possibilité de réalisation de 2 logements sur les lots 1 à 5

▨ Recul minimum des constructions par rapport au domaine public

↔ Orientation obligatoire de la ligne de faîtage

Lot N°2	
Références Cadastre	Superficie
	605 m²
Bornage Effectué la	
	25/01/14

18.46 Cotes Altimétriques Axe Voirie fine


18.40 Cotes Altimétriques Fil d'eau Voirie fine

18.51 Cotes Altimétriques Haut de Bordures (P1 ou A2) Voirie fine

Créé le 13/01/2010 par le Cabinet L'APPOUILLE Géomètres Experts à Havrincourt

S E L L A B L H I N Q U E S L A P P O U I L L E  
 G E O M E T R E S E X P E R T S  
 41, Rue de La Cric BP 114  
 59532 HAVERINCOURT CEDEX  
 Tél: 03.20.21.16.50 Fax: 03.20.21.46.34  
 Email: cabinet@lapouille-geometre.com

### Plan Altimétrique

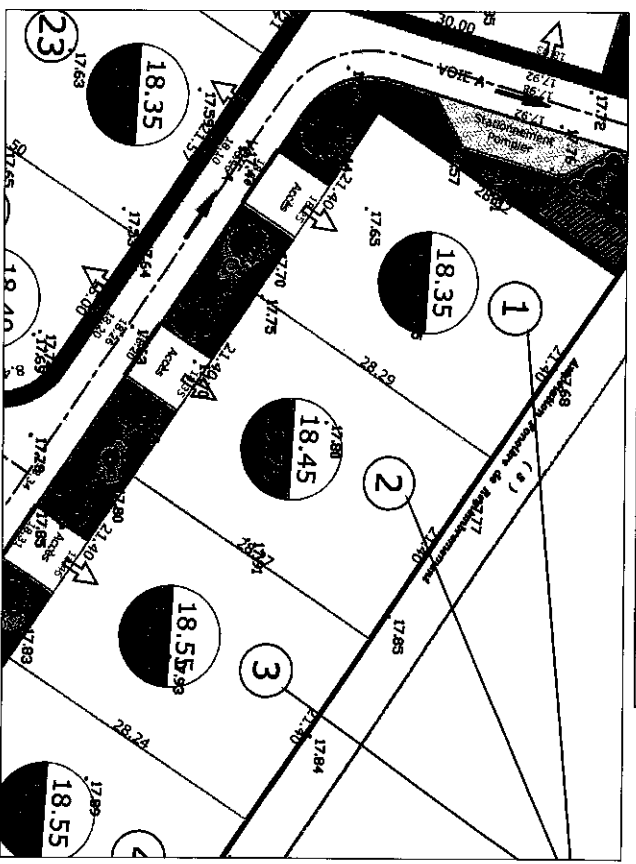


17.45 Côte du terrain naturel en m NGF

18.75 Côte Altimétrique minimale en m NGF de la dalle du rez-de-chaussée (+ 0.50m par rapport au TN - Article 1MA10)

Côte Altimétrique maximale en m NGF de la dalle du rez-de-chaussée (+ 0.70m par rapport au TN - Article 1MA10)

### VUE D'ENSEMBLE DU LOTISSEMENT

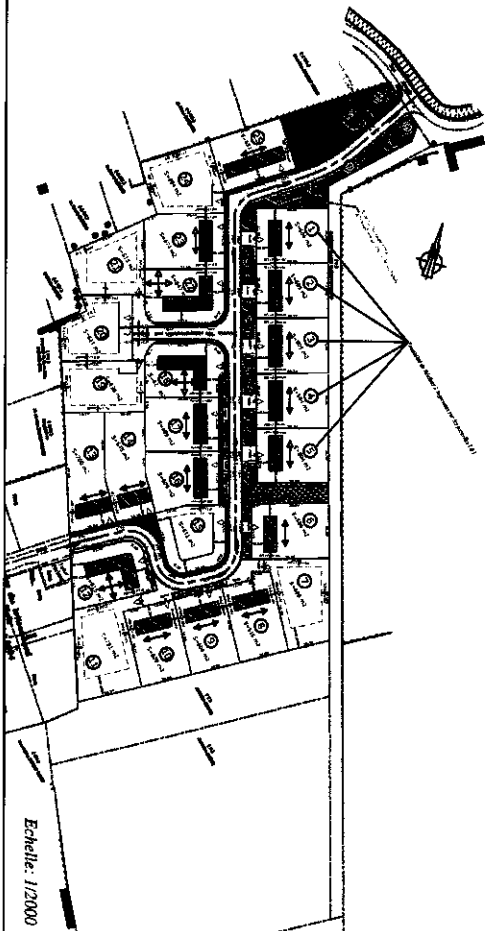


Echelle: 1/2000


# H A V E R S K E R O U E

## PLAN PROVISOIRE

Section ZE  
 Lotissement en 25 lots  
 Rue Cronde

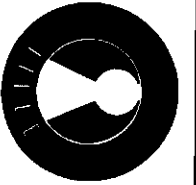

### PLAN INDIVIDUEL DU LOT 3

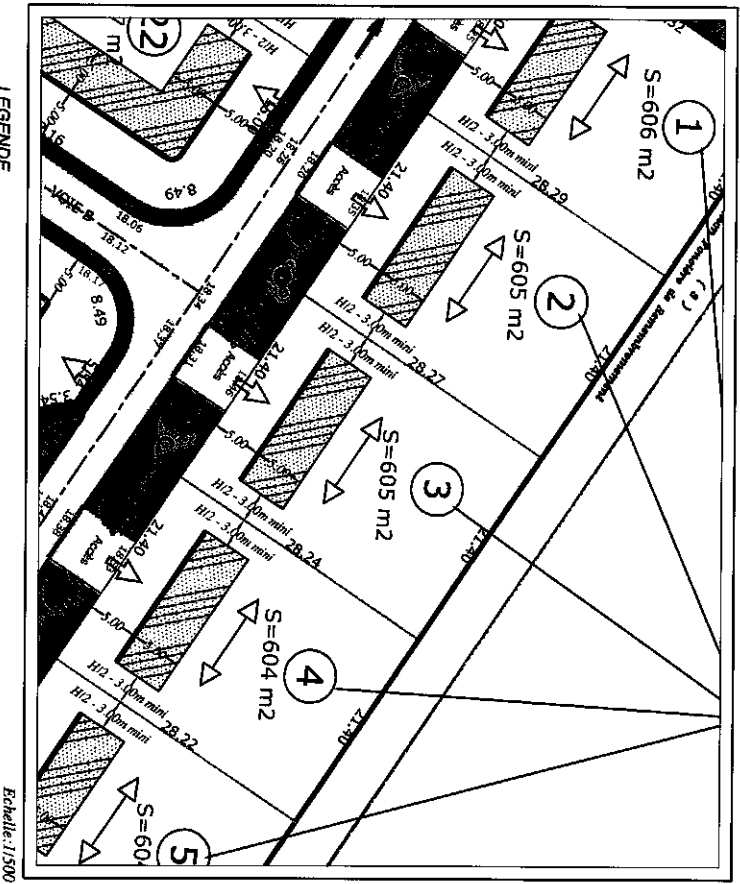

Echelle: 1/500

#### LEGENDE

- Périmètre de l'opération
- Zone d'implantation de tout ou partie de la façade avant de la construction principale avec possibilité de réalisation de 2 logements sur les lots 1 à 5
- Recul minimum des constructions par rapport au domaine public
- Orientation obligatoire de la ligne de façage

Lot N°3			
Références Cadastre	Superficie	Bornage Effectué le	SHON Muel
-	606 m <sup>2</sup>	-	250m <sup>2</sup>

18.46 Cotes Altimétriques Axe Voirie finale

18.40 Cotes Altimétriques Fil d'eau Voirie finale


18.51 Cotes Altimétriques Haut de Bordures (P1 ou A2) Voirie finale

Dressé le 18/07/2010 par le Cabinet LAPOUILLE Géomètres Experts à Haversroue



S.E.L.A.R.L. RIQUIS LAPOUILLE  
 GÉOMÈTRES EXPERTS  
 41, Rue de la Clau de Br 116  
 5552 HAVERSROUCK CEDEX  
 Tél: 03 83 21 46 50 Fax: 03 83 41 46 34  
 Email: cabinet.lapouille-geom@orange.fr


### Plan Altimétrique

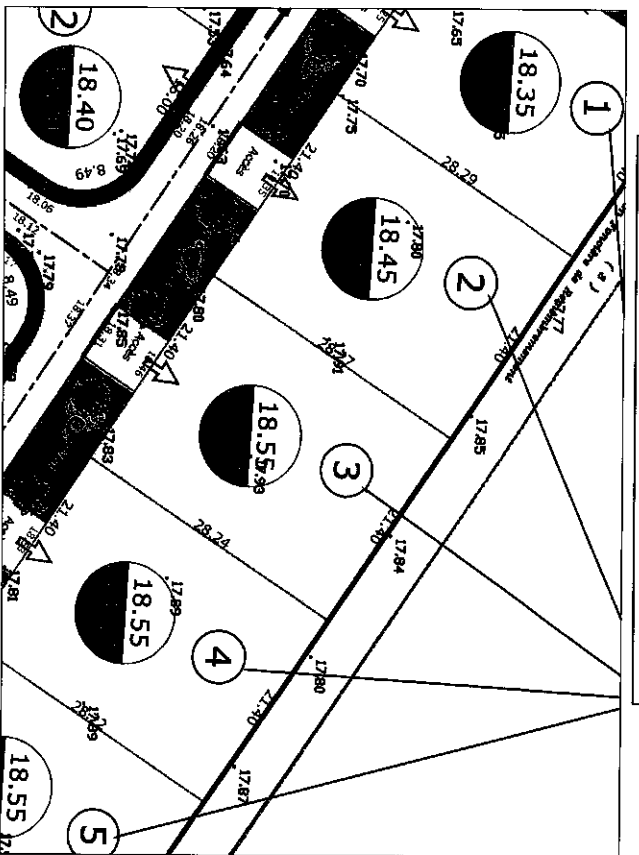

17.45 Côte du terrain naturel en m NGF

18.75 Côte Altimétrique minimale en m NGF de la dalle du rez-de-chaussée (+ 0.70m par rapport au TN - Article 1MA10)

### VUE D'ENSEMBLE DU LOTISSEMENT

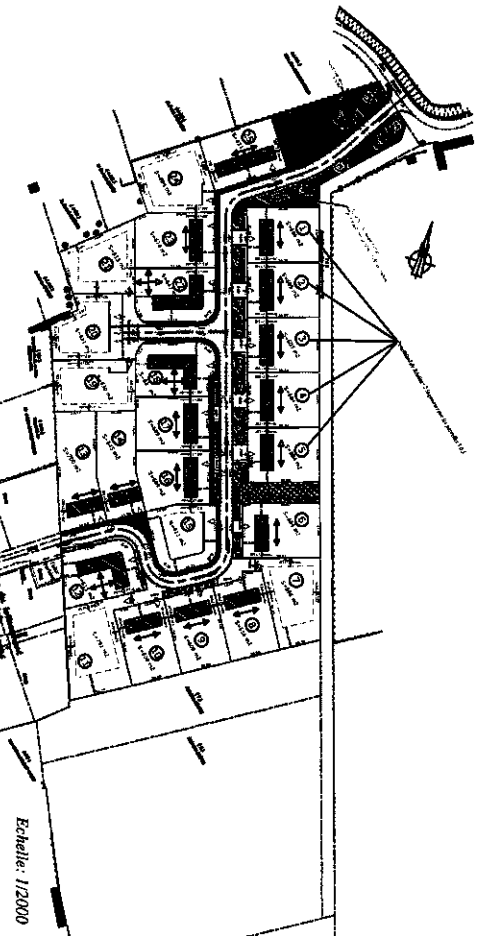


Echelle: 1/2000


# H A V E R S K E R O U E

## PLAN PROVISOIRE

Section ZE  
 Lotissement en 25 lots  
 Rue Cronde

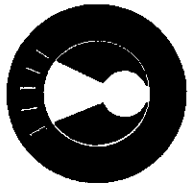

### PLAN INDIVIDUEL DU LOT 4

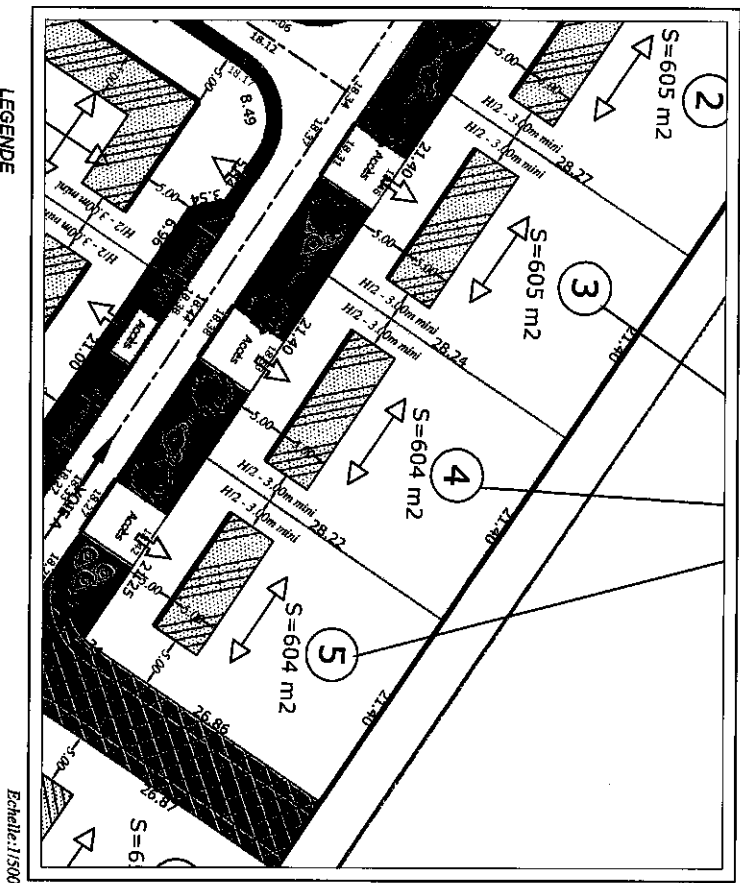

Echelle: 1/1500




Orientation obligatoire de la ligne de faîtage

Lot N°4	
Références Cadastreales	Superficie
-	604 m²
Bornage Enticuel le	SHON Msd
-	250m²

- 18.46 côtes Altimétriques Axe Voirie fine
- 18.40 côtes Altimétriques Fil deau Voirie fine
- 18.51 côtes Altimétriques Haut de Bordures (P1 ou A2) Voirie fine

S.E.A.P.I. INGÉNIEURS L'ARROUILLÉ  
 GÉOMÈTRES EXPERTS  
 41, Rue de La Cite BP 116  
 50522 FAUCONNOUX CEDEX  
 Tél: 03 38 41 46 50 Fax: 03 38 41 46 34  
 Email: cabinet@seapi-ingenieurs.com


### Plan Altimétrique

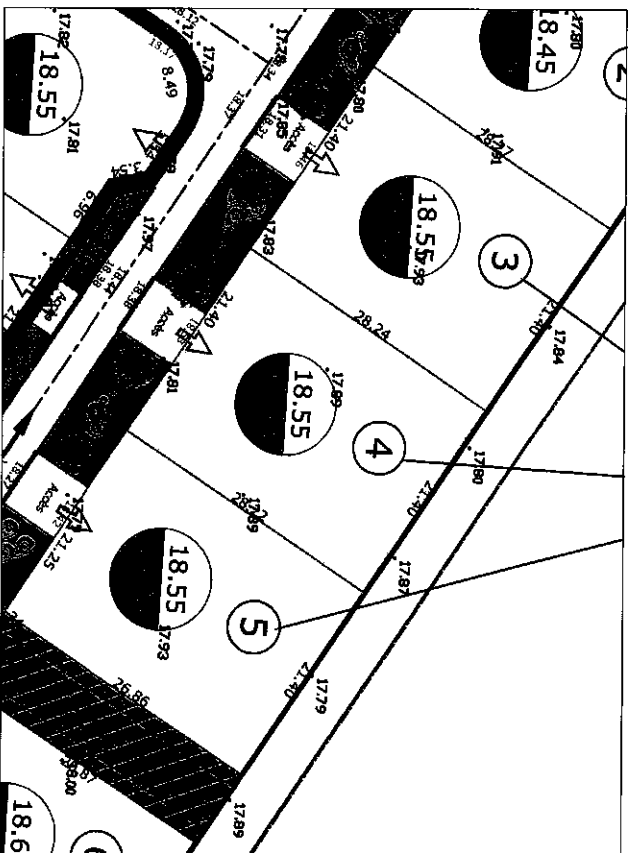

17.45 Côte du terrain naturel en m NGF

18.75 Côte Altimétrique minimale en m NGF de la dalle du rez-de-chaussée (+ 0.70m par rapport au TN - Article 1MA10)

### VUE D'ENSEMBLE DU LOTISSEMENT

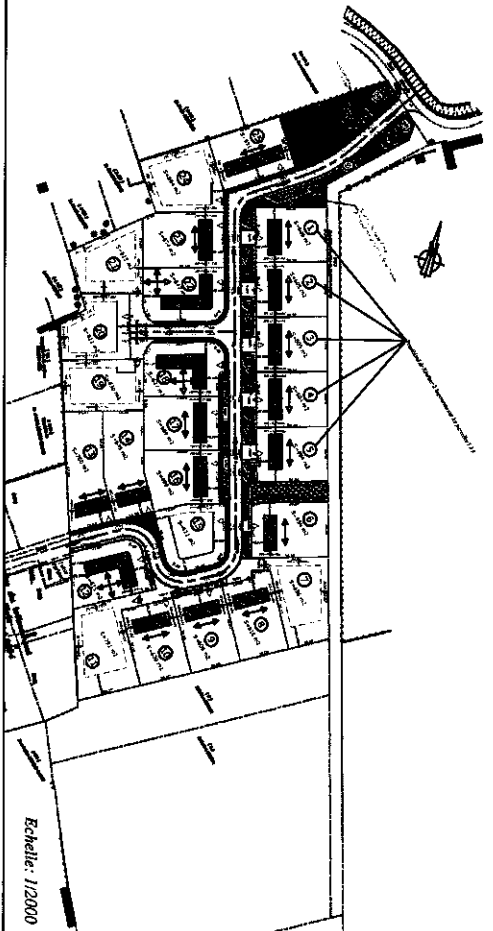

Echelle: 1/2000

# H A V E R S K E R O U E


## PLAN PROVISOIRE

Section ZE

Lotissement en 25 lots  
Rue Cronde



### PLAN INDIVIDUEL DU LOT 5

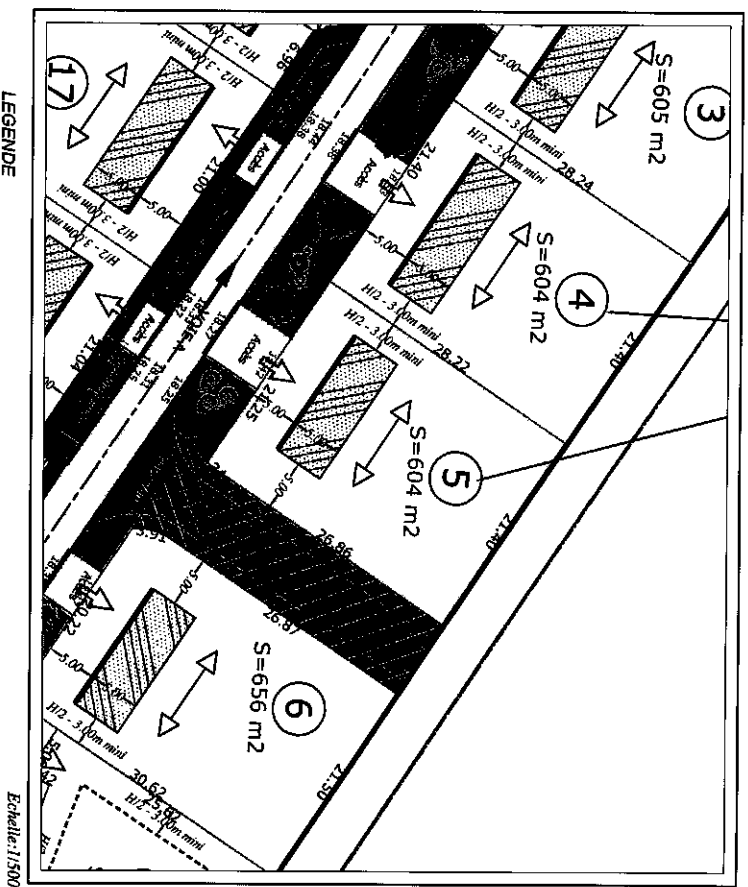

Echelle: 1/1500

#### LEGENDE


- Périmètre de l'opération
- Zone d'implantation de tout ou partie de la façade avant de la construction principal avec possibilité de réalisation de 2 logements sur les lots 1 à 5
- Recul minimum des constructions par rapport au domaine public
- Orientation obligatoire de la ligne de façage

Lot N°5	
Références Cadastre	Superficie 604 m²
Bornage Effectué le	SHON Maud
	250m²

- 18.46 Cotes Altimétriques Axe Voirie fine
- 18.40 Cotes Altimétriques Fil d'eau Voirie fine
- 18.51 Cotes Altimétriques Haut de Bordures (P1 ou A2) Voirie fine

S.E.L.A.S.I. PROJETS LAPOLLE  
GÉOMÈTRES EXPERTS  
41, Rue de la Cité St Pierre  
55122 HAZEBROUCK CROUX  
Tél: 03.28.41.45.57 Fax: 03.28.41.46.34  
Email: cabinet.projet@lapolle-geomex.fr

### Plan Altimétrique

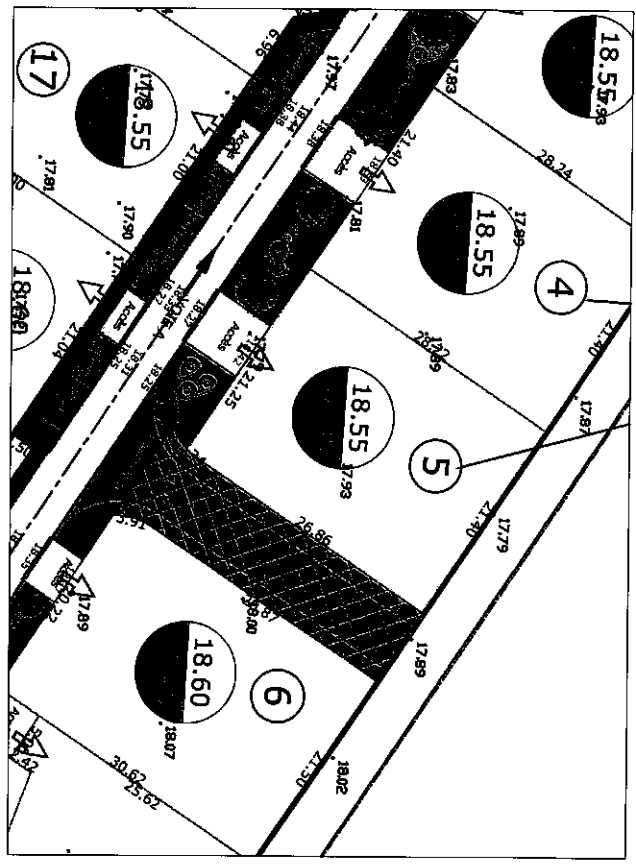


17.45 Côte du terrain naturel en NGF

18.75 Côte Altimétrique minimale en m NGF de la dalle du rez-de-chaussée (+ 0.50m par rapport au TN - Article 1MA10)

Côte Altimétrique maximale en m NGF de la dalle du rez-de-chaussée (+ 0.70m par rapport au TN - Article 1MA10)

### VUE D'ENSEMBLE DU LOTISSEMENT

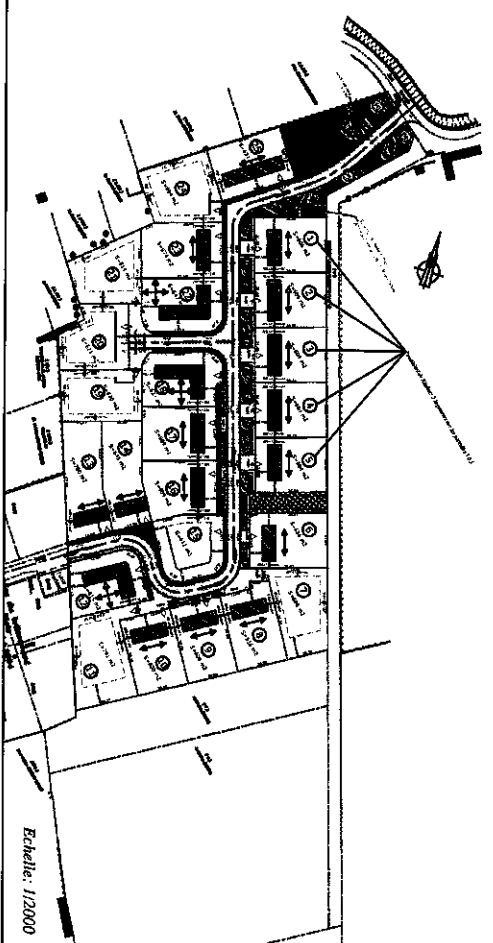

Echelle: 1/2000


# HA VERSKERQUE

## PLAN PROVISOIRE

Section ZE  
 Lotissement en 25 lots  
 Rue Cronde



### PLAN INDIVIDUEL DU LOT 6

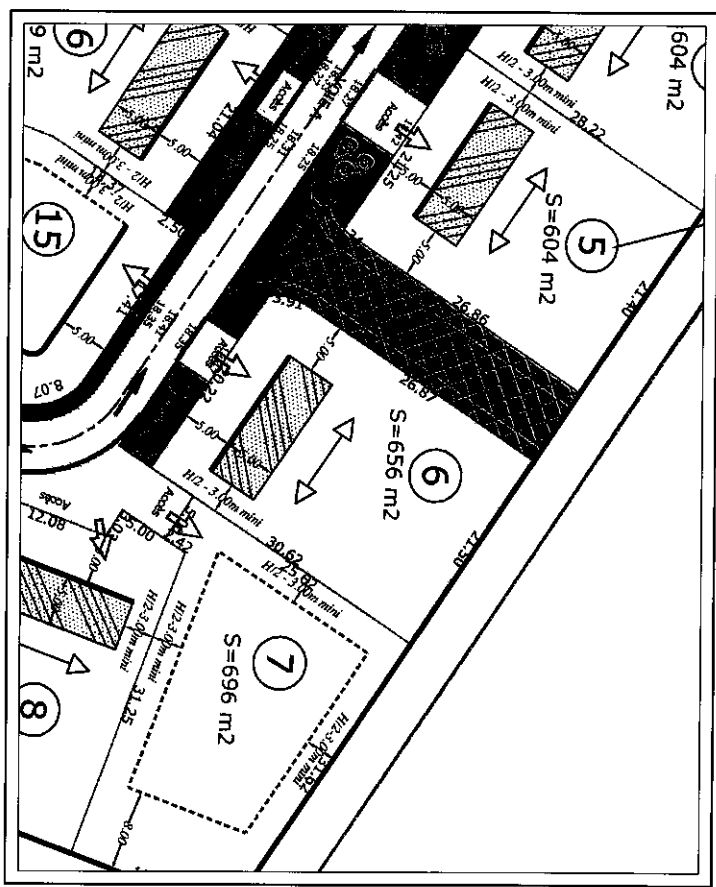

Echelle: 1/500

#### LEGENDE


- Périmètre de l'opération
- Zone d'implantation de tout ou partie de la façade avant de la construction principale avec possibilité de réalisation de 2 logements sur les lots 1 à 5
- Recul minimum des constructions par rapport au domaine public
- Orientation obligatoire de la ligne de faîtage

Lot N°6	Superficie	Bornage Effectué le	SIGNÉ
	656 m <sup>2</sup>		MARD

- 18.46 côtes Altimétriques Axe Voie fine
- 18.40 côtes Altimétriques FI d'eau Voie fine
- 18.51 côtes Altimétriques Haut de Bordures (P1 ou A2) Voie fine

SELABE, INGENIERS L'APPROPRIE  
 GEOMETRIE SUPERIEUR  
 41, Rue de la Cité BP 116  
 59072 HAUBOURDIN CEDEX  
 Tél: 03 20 41 49 50 Fax: 03 20 41 46 34  
 Email: sselab@seprob.com sselab@orange.fr

### Plan Altimétrique

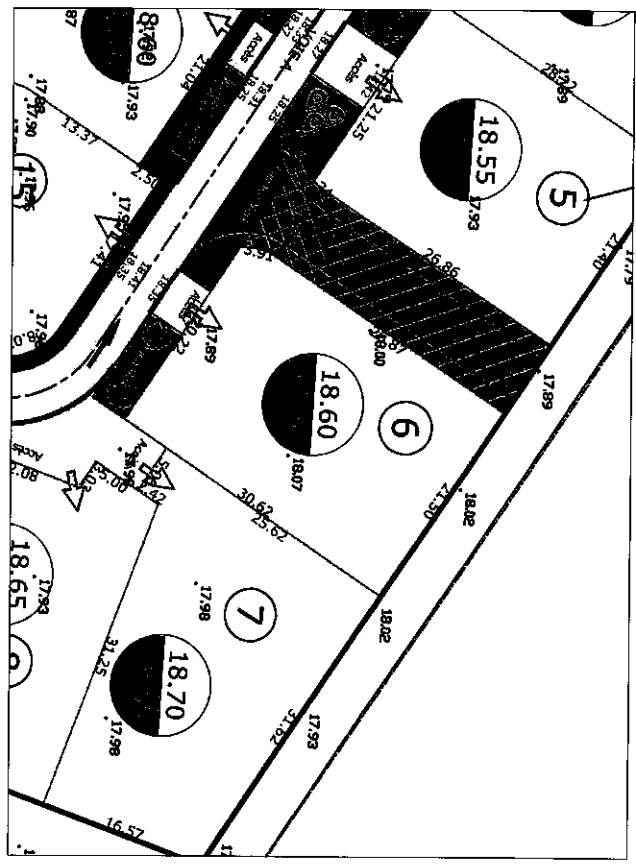


17.45 Côte du terrain naturel en m NGF

18.75 Côte Altimétrique minimale en m NGF de la dalle du rez-de-chaussée (+ 0.50m par rapport au TN - Article 1MA10)

18.70 Côte Altimétrique maximale en m NGF de la dalle du rez-de-chaussée (+ 0.70m par rapport au TN - Article 1MA10)

### VUE D'ENSEMBLE DU LOTISSEMENT

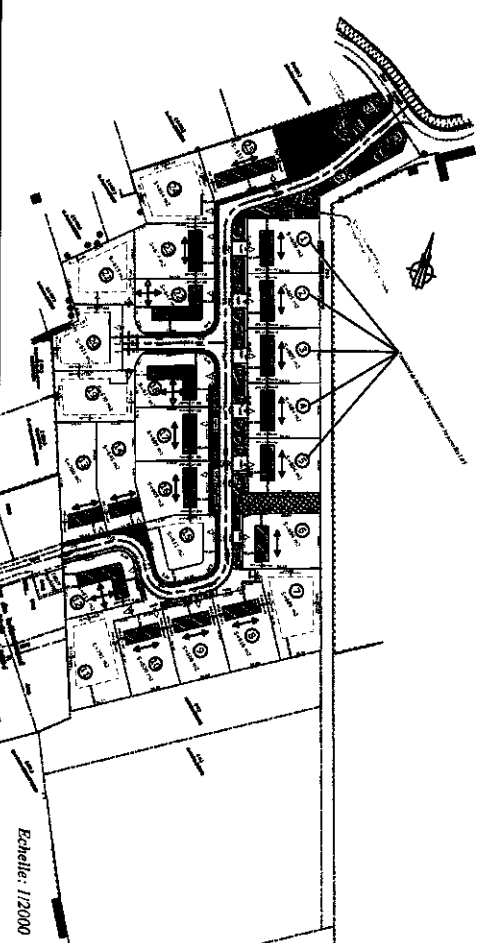

Echelle: 1/2000


# HAVERSKERQUE

## PLAN PROVISOIRE

Section ZE  
 Lotissement en 25 lots  
 Rue Cronde



### PLAN INDIVIDUEL DU LOT 7

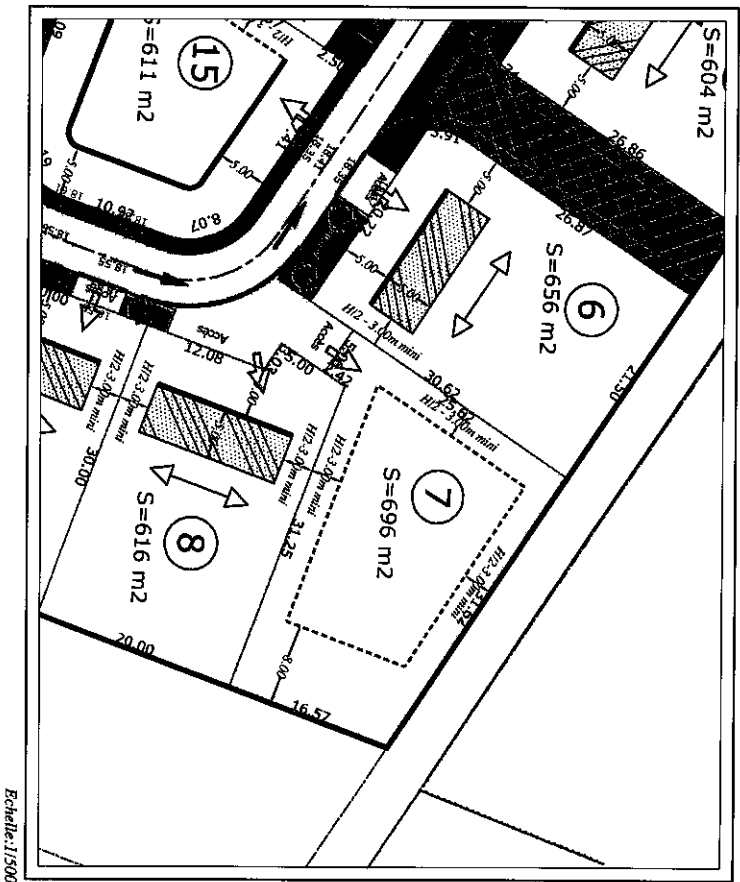

#### LEGENDE

- Périmètre de l'opération
- Zone constructible avec orientation de faîtage libre
- Recul minimum des constructions par rapport au domaine public


Références Cadastreuses	Superficie	Bornage Effectué le	Lot N°7
-	696 m <sup>2</sup>	-	SHON Neal
			250m <sup>2</sup>

- 18.46 Cotes Altimétriques Axe Voirie finie
- 18.40 Cotes Altimétriques Fil d'eau Voirie finie
- 18.51 Cotes Altimétriques Haut de Bordures (P1 ou A2) Voirie finie

Dessiné le 13/07/2010 par le Cabinet A.P.C.O.U.L.L.E. Géomètres Experts à Haverskerve

SELABI, RIQUES, LAPORVILLE  
 GEOMETRES EXPERTS  
 41, Rue de la Chapelle  
 59223 HAZENBROUCK CEDEX  
 Tél: 03 20 31 76 50 Fax: 03 20 31 46 34  
 Email: cabinet@apcouille.com www.apcouille.com

### Plan Altimétrique

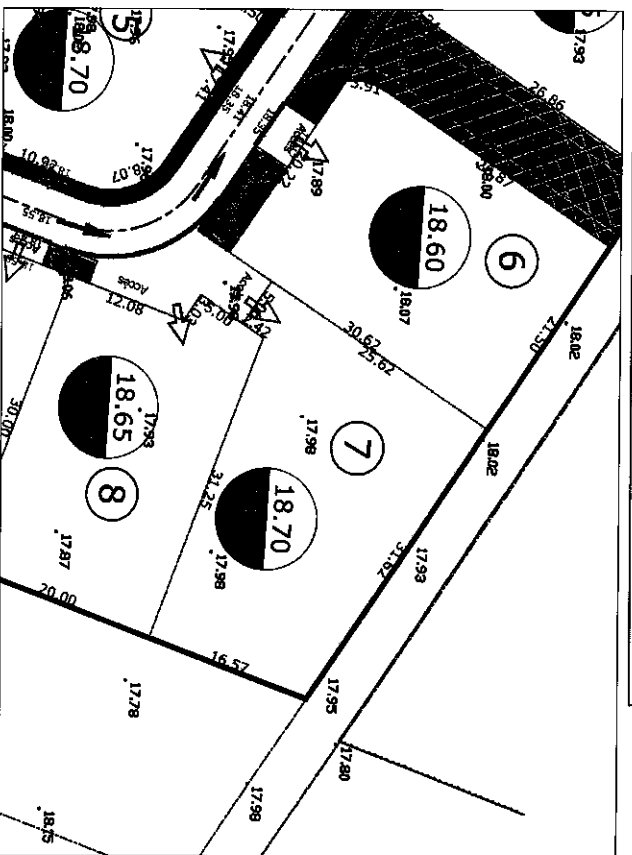


17.45 Côte du terrain naturel en m NGF

18.75 Côte Altimétrique minimale en m NGF de la dalle du rez-de-chaussée (+ 0.70m par rapport au TN - Article 1MA10)

18.75 Côte Altimétrique minimale en m NGF de la dalle du rez-de-chaussée (+ 0.50m par rapport au TN - Article 1MA10)

### VUE D'ENSEMBLE DU LOTISSEMENT

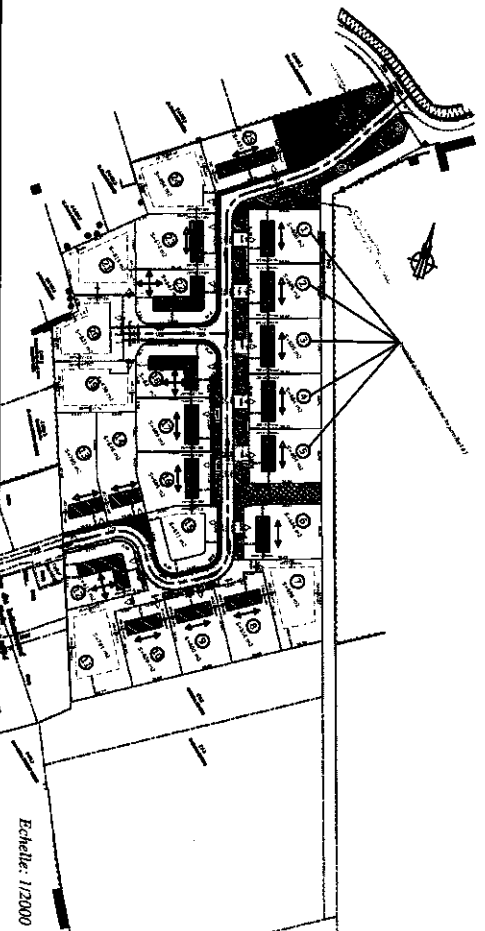





# HA VERSKERQUE

## PLAN PROVISOIRE

Section ZE  
 Lotissement en 25 lots  
 Rue Cronde

### PLAN INDIVIDUEL DU LOT 9

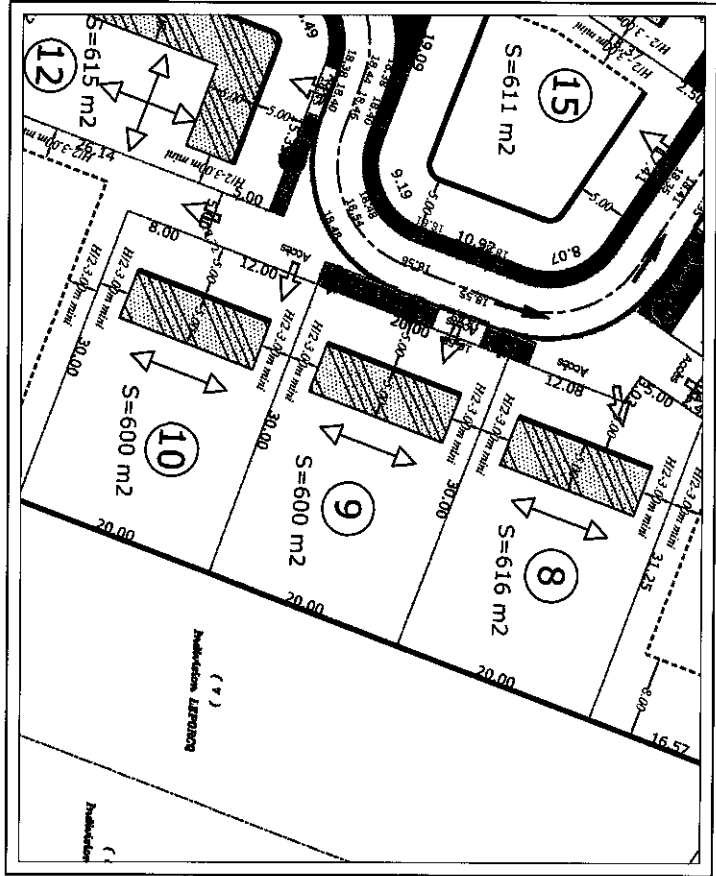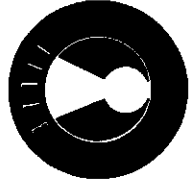

Echelle: 1/500

Périmètre de l'opération

Zone d'implantation de tout ou partie de la façade avant de la construction principale avec possibilité de réalisation de 2 logements sur les lots 1 à 5

Recul minimum des constructions par rapport au domaine public

Orientation obligatoire de la ligne de façage

#### LEGENDE

Lot N°9	Supéficie	Bornage Effectif la	SHON Max
600 m <sup>2</sup>	600 m <sup>2</sup>		250m <sup>2</sup>

18,46 Cotes Altimétriques Axe Voirie finale


18,40 Cotes Altimétriques Fil d'eau Voirie finale

18,51 Cotes Altimétriques Haut de Bordures (P1 ou A2) Voirie finale

Créé le 13/01/2010 par le Cabinet L'APOLLINAIRE Génie Civil à Hamonville

SE LA B.L. ARCHITECTURE L'APOLLINAIRE  
 GEOMETRE EXPERT  
 41, Rue de la Chapelle  
 5023 WAZEMMOON COEUR  
 Tél: 03 83 41 26 50 Fax: 03 83 41 26 54  
 Email: cabinet@l'apollinaire-geometre.com


### Plan Altimétrique

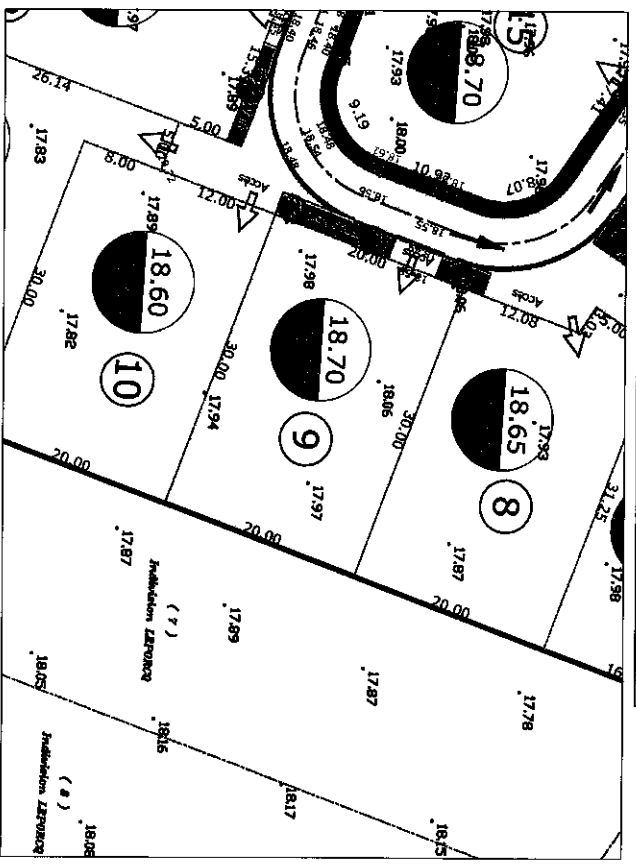

17,45 Côte du terrain naturel en NGF

18,75 Côte Altimétrique maximale en m NGF de la dalle du rez-de-chaussée (+ 0,70m par rapport au TN - Article 1NA10)

### VUE D'ENSEMBLE DU LOTISSEMENT

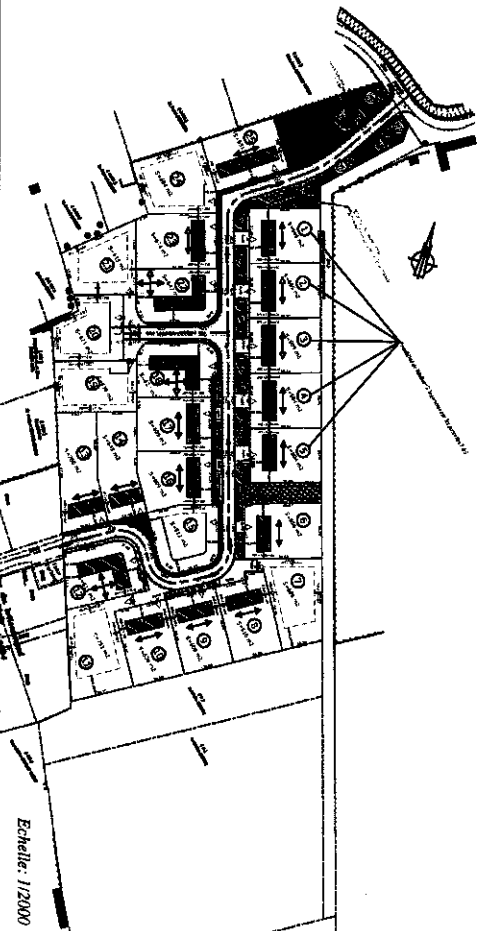


Echelle: 1/2000


# HA VERSKERQUE

## PLAN PROVISOIRE

Section ZE  
 Lotissement en 25 lots  
 Rue Cronde

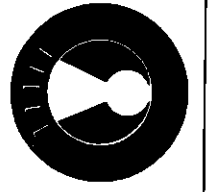

### PLAN INDIVIDUEL DU LOT 10

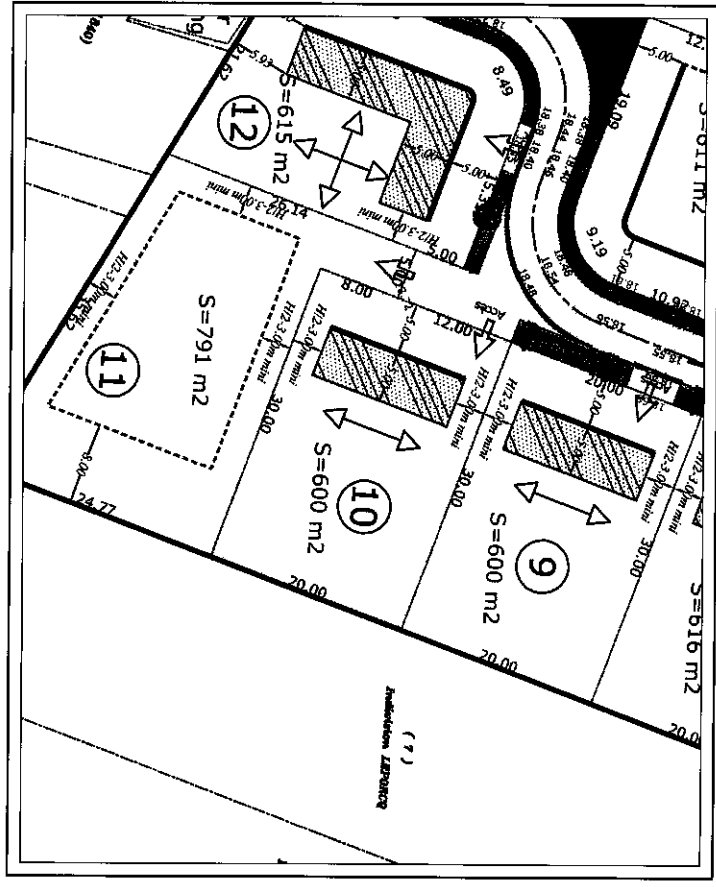

Echelle: 1/500

**LEGENDE**


- Périmètre de l'opération
- Zone d'implantation de tout ou partie de la façade avant de la construction principale avec possibilité de réalisation de 2 logements sur les lots 1 à 5
- Recul minimum des constructions par rapport au domaine public
- Orientation obligatoire de la ligne de faîtage

Lot N°10	Superficie	Bornage Effectuel le	SHON Msd
	600 m²		250m²

- 18.46 Côtés Altimétriques Axe Voie fine
- 18.40 Côtés Altimétriques Fil d'eau Voie fine
- 18.51 Côtés Altimétriques Haut de Bordures (P1 ou A2) Voie fine

SELA R.L. HINGES LAPOUILLE  
 GEOMETRE EXPERT  
 41, Rue de la Chapelle  
 59233 HAESBROUCK CEDEX  
 Tél: 03 20 81 76 50 Fax: 03 20 81 46 34  
 Email: selarlapouille@orange.fr


### Plan Altimétrique

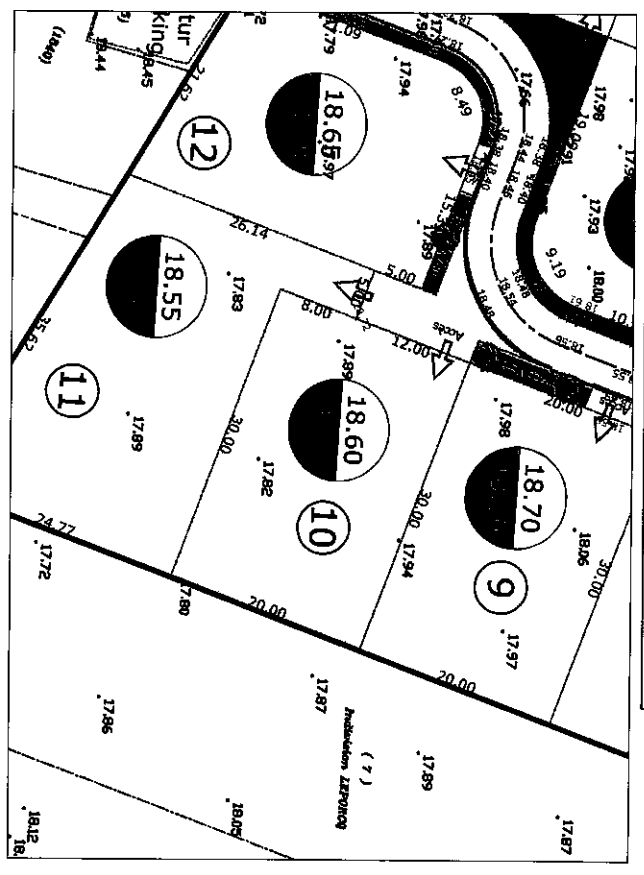

17.45 Côte du terrain naturel en NGF

18.75 Côte Altimétrique maximale en m NGF de la dalle du rez-de-chaussée (+ 0.50m par rapport au TN - Arête 1MA10)

### VUE D'ENSEMBLE DU LOTISSEMENT

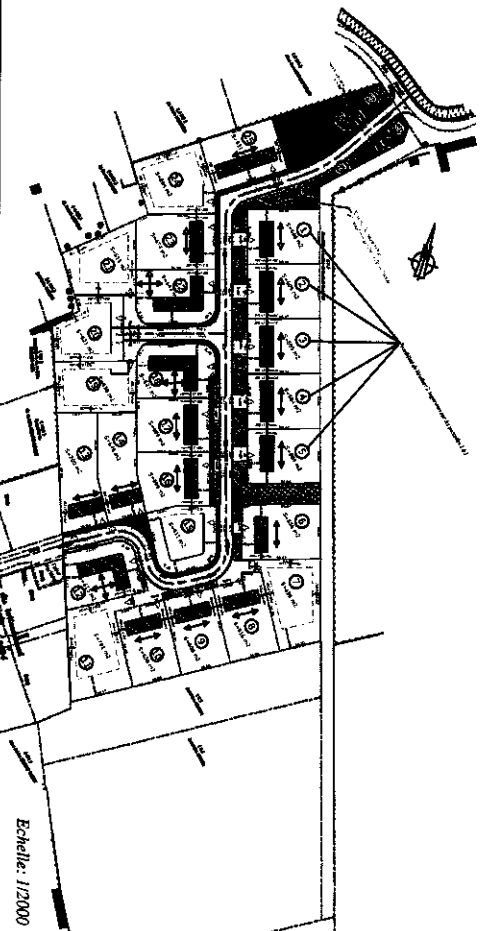


Echelle: 1/2000


# HA VERSKERQUE

## PLAN PROVISOIRE

Section ZE  
 Lotissement en 25 lots  
 Rue Cronde

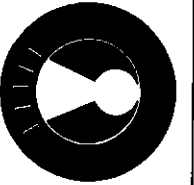

### PLAN INDIVIDUEL DU LOT 11

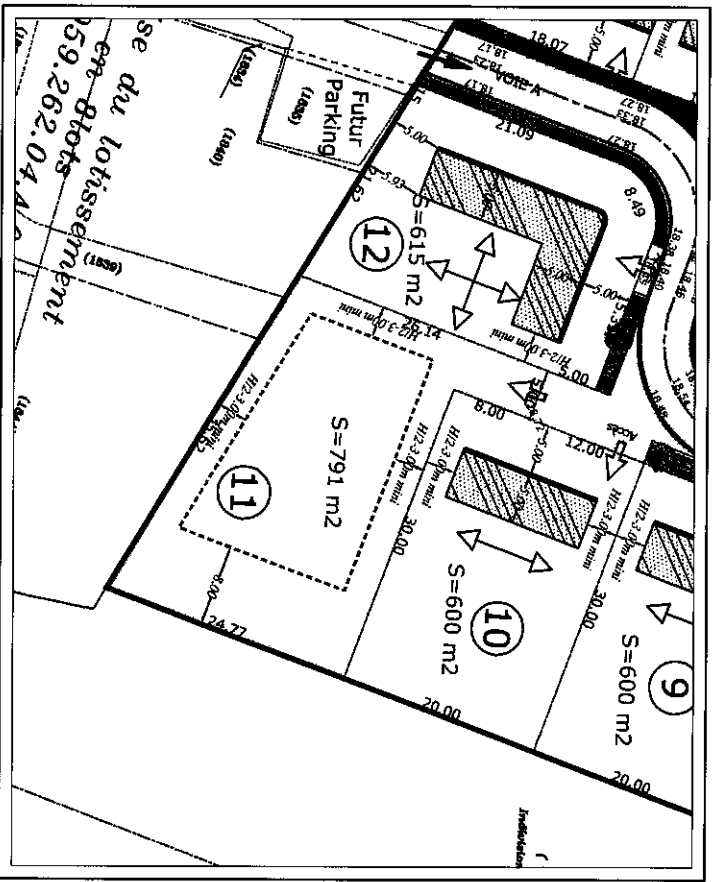

Echelle: 1/500

#### LEGENDE

- Périmètre de l'opération
- Zone constructible avec orientation de partage libre
- Recul minimum des constructions par rapport au domaine public


Lot N°11	
Références Cadastreales	Superficie
	791 m²
Bornage Effectué le	SHON Muel
	250m²

- 18.46 Cotes Altimétriques Axe Voirie fine
- 18.40 Cotes Altimétriques Fil d'eau Voirie fine
- 18.51 Cotes Altimétriques Haut de Bordures (P1 ou A2) Voirie fine

Dessiné le 13/07/2010 par le Cabinet LAPOLLE Géomètres Experts Hautes-Normandie

S.E.L.A.R.L. HIGUES-LAROUTILLE  
 GÉOMÈTRE EXPERT  
 41, Rue de LA CROIX BR 116  
 59123 HAVERKOUCK CEDEX  
 Tél: 03.20.71.66.51 Fax: 03.20.71.66.54  
 Email: cabinet@lapolle-geomex.com www.lapolle-geomex.com


### Plan Altimétrique

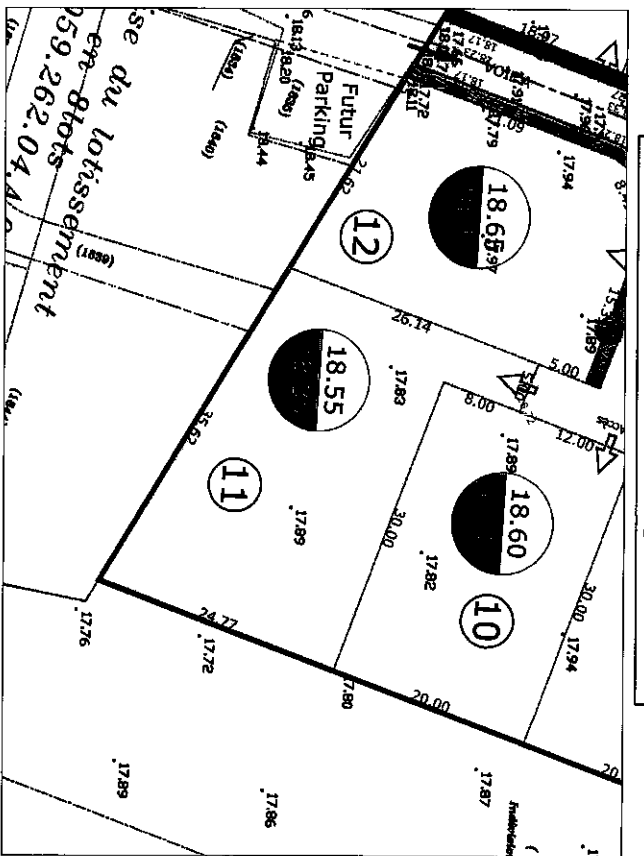

17.45 Côte du terrain naturel en m NGF

18.75 Côte Altimétrique maximale en m NGF de la dalle du rez-de-chaussée (+ 0.70m par rapport au TN - Article 1MA10)

### VUE D'ENSEMBLE DU LOTISSEMENT

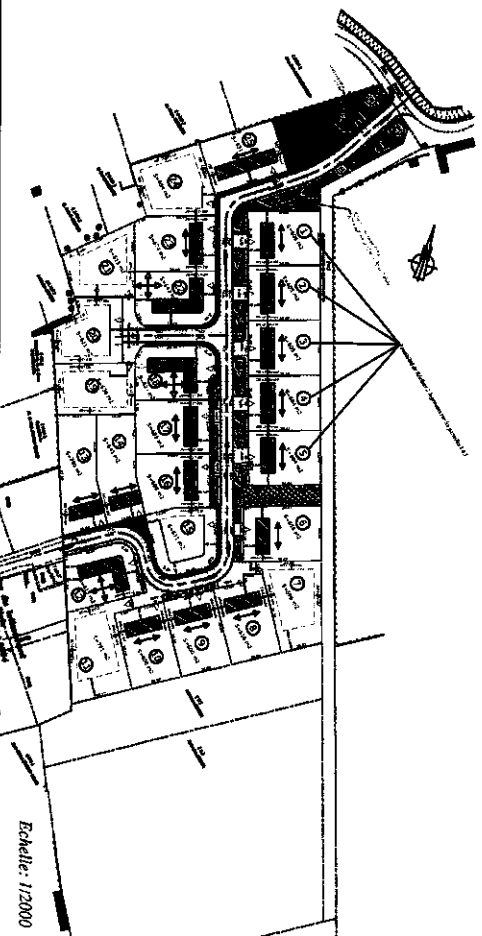

Echelle: 1/2000

# HA VERSKERQUE


## Section ZE

### PLAN PROVISOIRE

#### Lotissement en 25 lots Rue Cronde



### PLAN INDIVIDUEL DU LOT 12

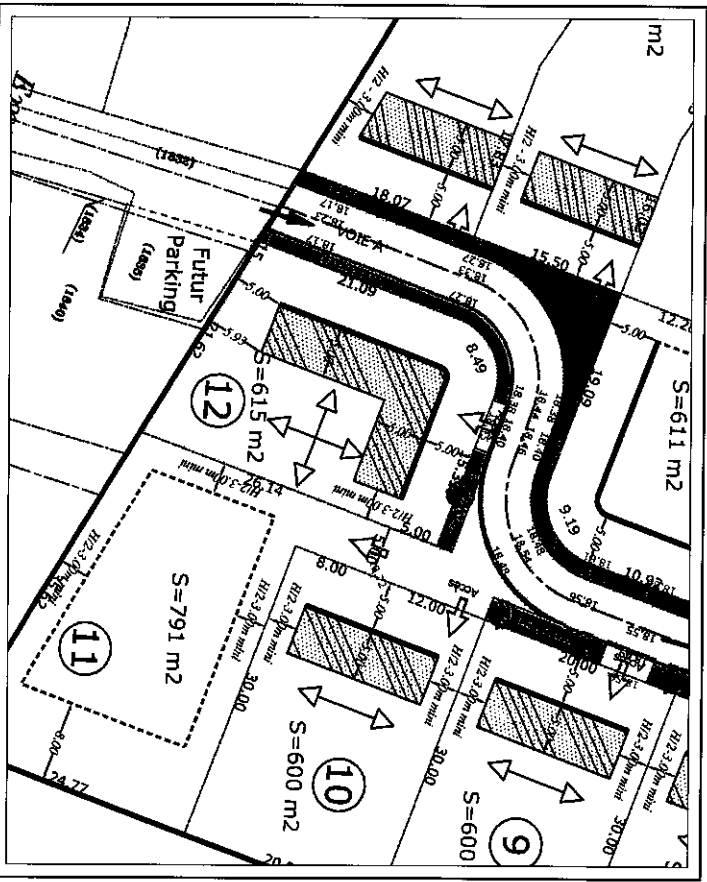

Echelle: 1/1500

#### LEGENDE

- Périmètre de l'opération
- Zone d'implantation de tout ou partie de la façade avant de la construction principale avec possibilité de réalisation de 2 logements sur les lots 1 à 5
- Recul minimum des constructions par rapport au domaine public
- Orientations possibles de la ligne de façage

Lot N°12	
Références Cadastres	Superficie
	615 m²
Bornage Effectué la	
	250m

18.46 côtes Altimétriques Axe Voirie fine

18.40 côtes Altimétriques Fil d'eau Voirie fine


18.51 côtes Altimétriques Haut de Bordures (P1 ou A2) Voirie fine

Pressé le 13/01/2010 par le Cabinet VAPUILLE Géomètres Experts et Hydrauliciens



S.E.L.A.R.L. INGENIERS-LANDSCAPE  
GÉOMÈTRES EXPERTS  
41, Rue de la Cité BP 116  
59202 WAZEMMOUCQ CEDEX  
Tél: 03 20 20 20 20  
Site: cabinet.vapuille-geometres-ingenieurs.fr

### Plan Altimétrique

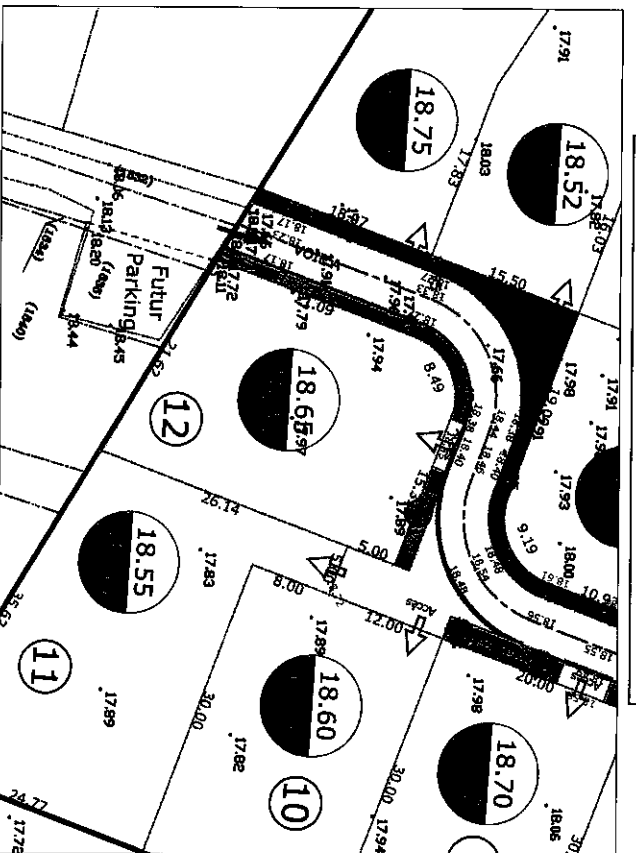


17.45 Côte du terrain naturel en m NGF

18.75 Côte Altimétrique maximale en m NGF de la dalle du rez-de-chaussée (+ 0.70m par rapport au TN - Article 1MA10)

18.75 Côte Altimétrique minimale en m NGF de la dalle du rez-de-chaussée (+ 0.50m par rapport au TN - Article 1MA10)

### VUE D'ENSEMBLE DU LOTISSEMENT

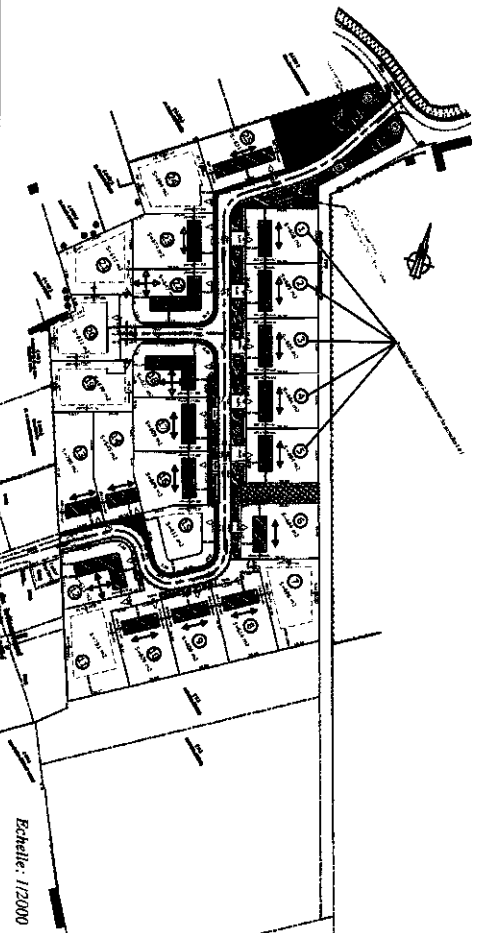


Echelle: 1/2000


# HA VERSKERQUE

## PLAN PROVISOIRE

Section ZE  
 Lotissement en 25 lots  
 Rue Cronde

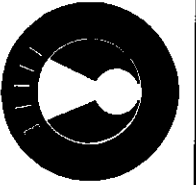

### PLAN INDIVIDUEL DU LOT 13

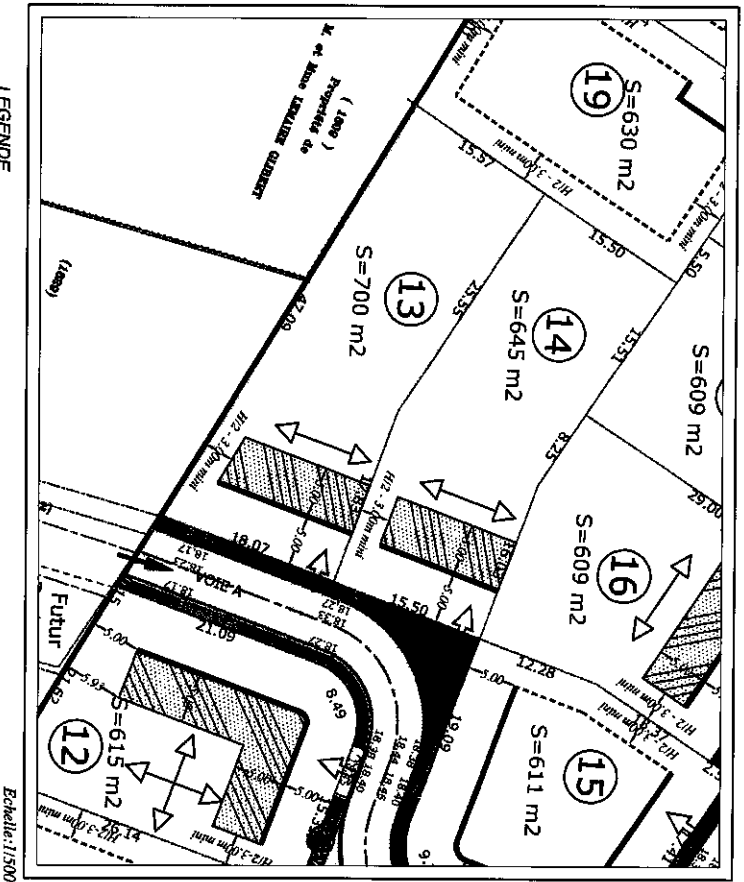

Echelle: 1/500

#### LEGENDE


- Périmètre de l'opération
- Zone d'implantation de tout ou partie de la façade avant de la construction principale avec possibilité de réalisation de 2 logements sur les lots 1 à 5
- Recul minimum des constructions par rapport au domaine public
- Orientation obligatoire de la ligne de faîtage

Lot N°13	Supéficie	Bornage Effectuel la	SHON Mesur
	700 m <sup>2</sup>		280m <sup>2</sup>

- 18.46 Cotes Altimétriques Axe Voirie finale
- 18.40 Cotes Altimétriques Fil d'eau Voirie finale
- 18.51 Cotes Altimétriques Haut de Bordures (P1 ou A2) Voirie finale

S.E.L.A.R.L. RIQUIS LAPOLITZE  
 GEOMETRE EXPERT  
 41, Rue de la Cité BP 116  
 59523 HAZEBROUCK CEDEX  
 Tél: 03 20 41 96 50 Fax: 03 20 41 46 34  
 Email: s.e.l.a.r.l@lapolitz-geom.com


## Plan Altimétrique

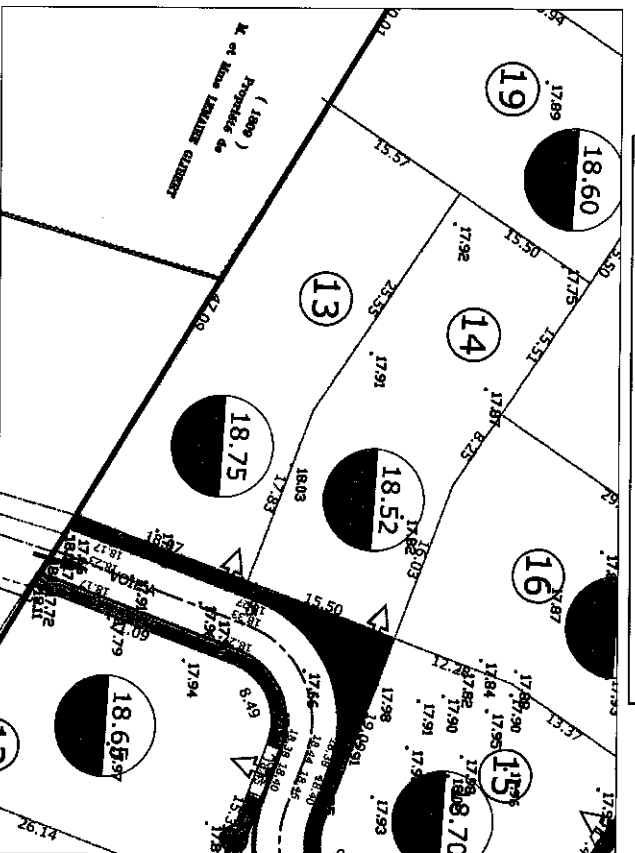

17.45 Côte du terrain naturel en m NGF

- 18.75 Côte Altimétrique maximale en m NGF de la dalle du rez-de-chaussée (+ 0.70m par rapport au TN - Article 11A.10)
- 18.65 Côte Altimétrique minimale en m NGF de la dalle du rez-de-chaussée (+ 0.50m par rapport au TN - Article 11A.10)

### VUE D'ENSEMBLE DU LOTISSEMENT

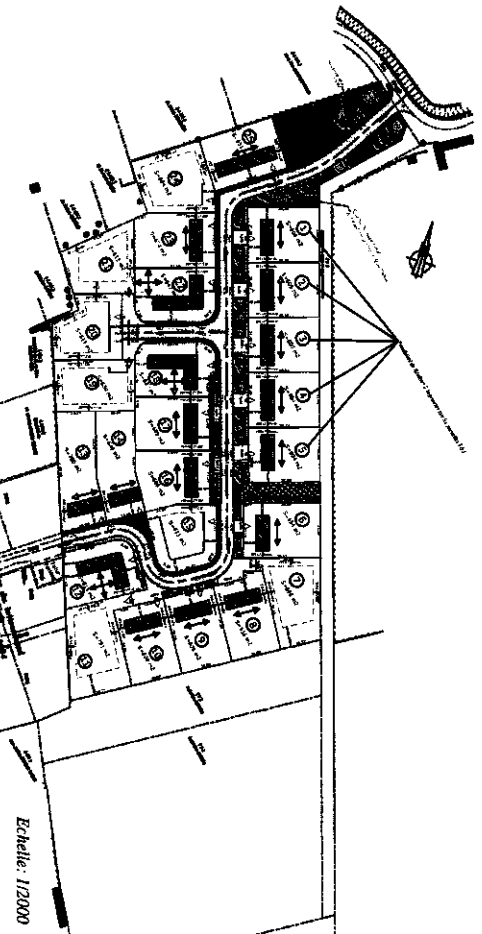

Echelle: 1/2000


# HA VERSKERQUE

## PLAN PROVISOIRE

Section ZE  
 Lotissement en 25 lots  
 Rue Cronde



### PLAN INDIVIDUEL DU LOT 14

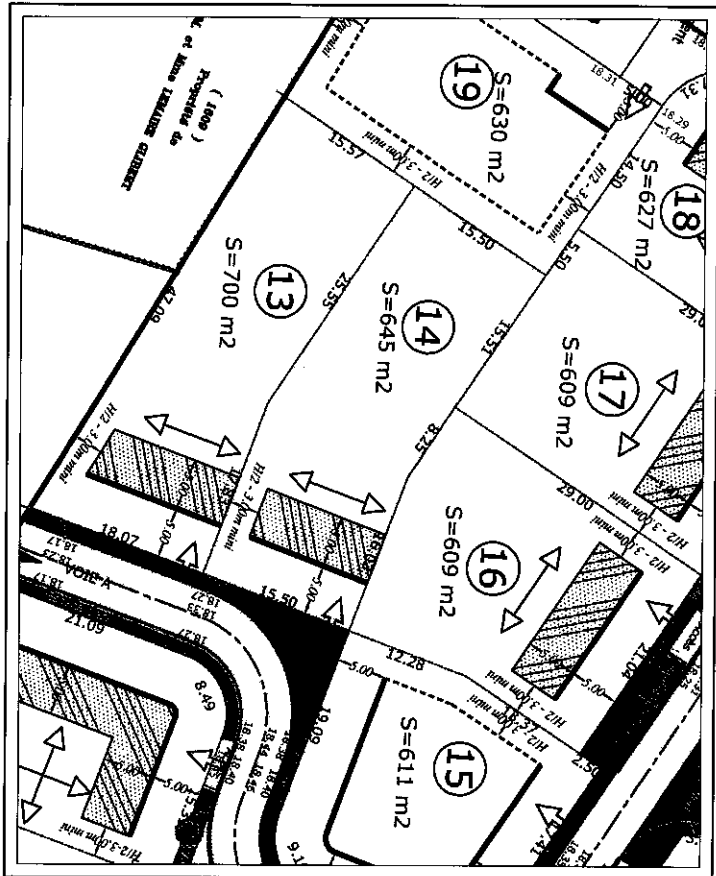

Echelle: 1/500

#### LEGENDE

- Périmètre de l'opération
- Zone d'implantation de tout ou partie de la façade avant de la construction principale avec possibilité de réalisation de 2 logements sur les lots 1 à 5
- Remblai minimum des constructions par rapport au domaine public
- Orientation obligatoire de la ligne de façage


Lot N°14	
Références Cadastres	SHON Meul
Superficie	645 m²
Bornage Effectué le	25/01/11

- 18.46 Côtes Altimétriques Axe Voie fine
- 18.40 Côtes Altimétriques Fil d'eau Voie fine
- 18.51 Côtes Altimétriques Haut de Bordures (P1 ou A2) Voie fine

Dessiné le 13/01/2011 par le Cabinet L'APOLLINAIRE Génie Civil et Topographie

S.E.L.A.P.I. HINGOIS L'APOLLINAIRE  
 GÉNIE CIVIL ET TOPOGRAPHIE  
 41, Rue de la CE BP 116  
 15723 HAZENBOUTK CEDEX  
 Tél: 03.28.41.46.99 Fax: 03.28.41.46.34  
 Email: cabinet.apollinaire.geniecivil@orange.fr

### Plan Altimétrique

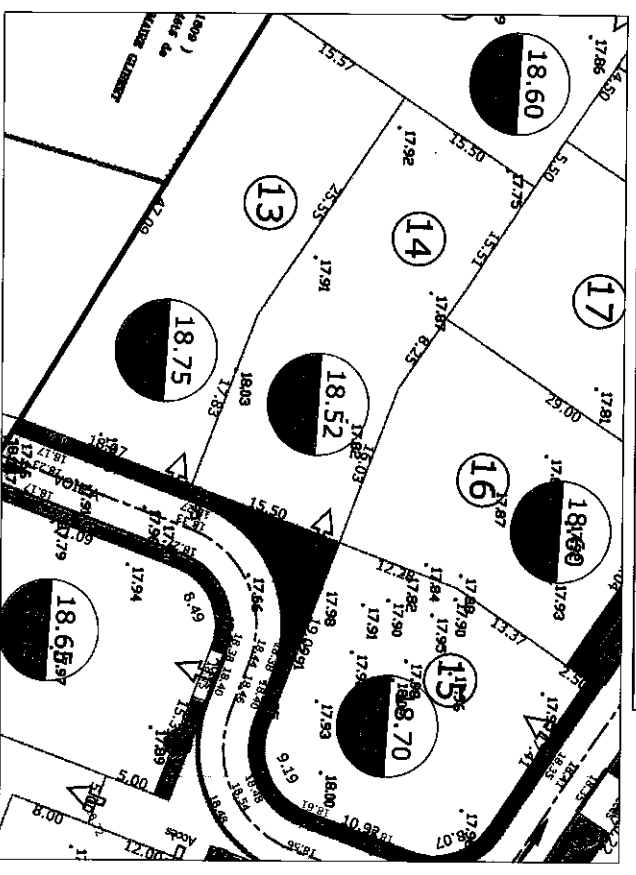


17.45 Côte du terrain naturel en m NGF

18.75 Côte Altimétrique maximale en m NGF de la dalle du rez-de-chaussée (+ 0.70m par rapport au TN - Article 11A.10)

18.75 Côte Altimétrique minimale en m NGF de la dalle du rez-de-chaussée (+ 0.50m par rapport au TN - Article 11A.10)

### VUE D'ENSEMBLE DU LOTISSEMENT

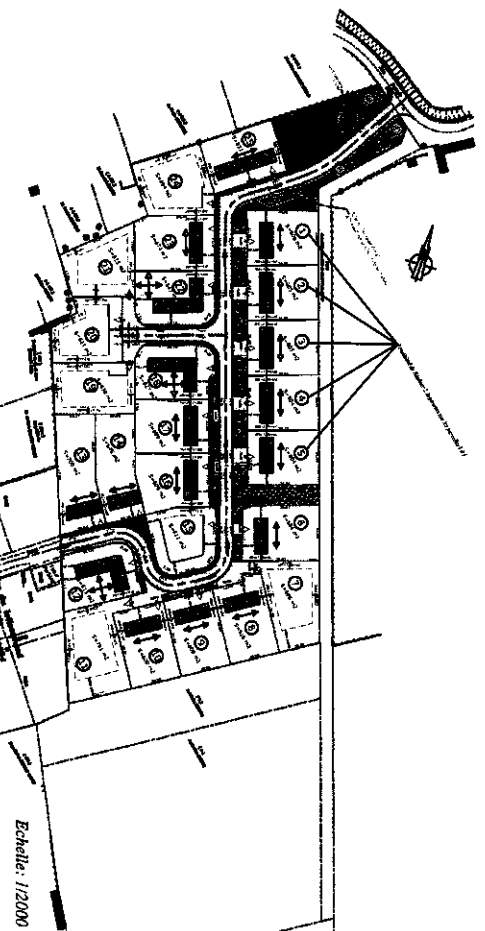

Echelle: 1/2000


# H A V E R S K E R O U E

## PLAN PROVISOIRE

Section ZE  
 Lotissement en 25 lots  
 Rue Cronde




### PLAN INDIVIDUEL DU LOT 15

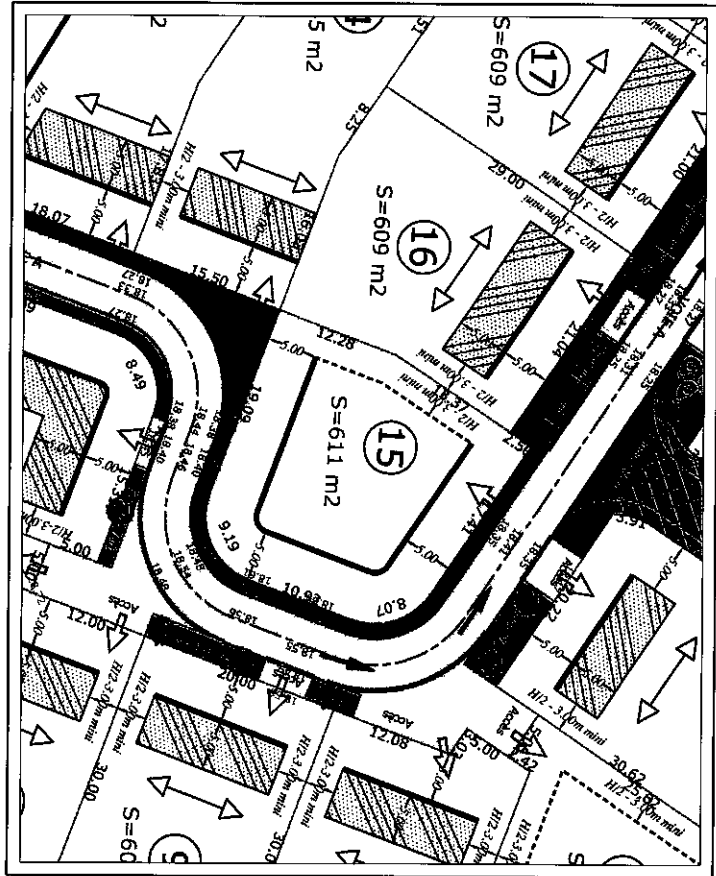

#### LEGENDE


References Cadastre	Superficie	Bornage Effectué le	Lot N°15
	611 m²		SHON MAIL
			250m²

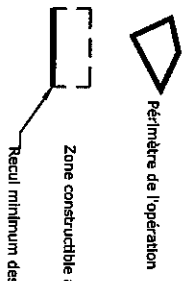

- 18.46 Cotes Altimétriques Axe Voirie finale
- 18.40 Cotes Altimétriques Fil d'eau Voirie finale
- 18.51 Cotes Altimétriques Haut de Bordures (P1 ou A2) Voirie finale


Dessiné le 10/07/2010 par le Cabinet APOULLE Géomètres Experts Habitat  
 S.E.L.A.R.L. HINGES-LAPOSTOLLE  
 GÉOMÈTRES EXPERTS  
 11 Rue de La Chapelle  
 55232 HAZENVOUX CEDEX  
 Tél. 03 28 41 74 50 Fax: 03 28 41 46 34  
 Email : cabinet.apoulle-geom@orange.fr

### Plan Altimétrique

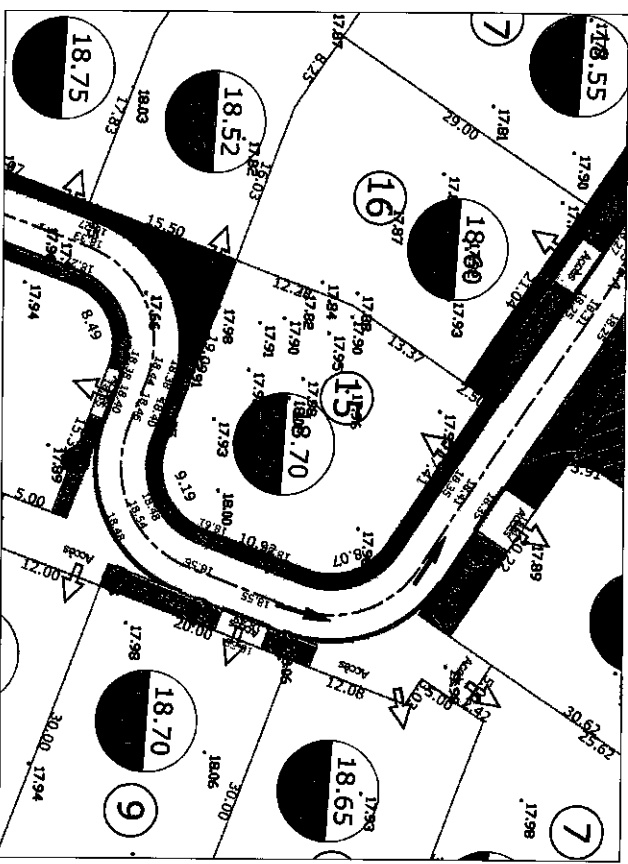

- 17.45 Côte du terrain naturel en m NGF
- 18.75 Côte Altimétrique minimale en m NGF de la dalle du rez-de-chaussée (+ 0.50m par rapport au TN - Article 11A.10)
- 18.70 Côte Altimétrique maximale en m NGF de la dalle du rez-de-chaussée (+ 0.70m par rapport au TN - Article 11A.10)

### VUE D'ENSEMBLE DU LOTISSEMENT

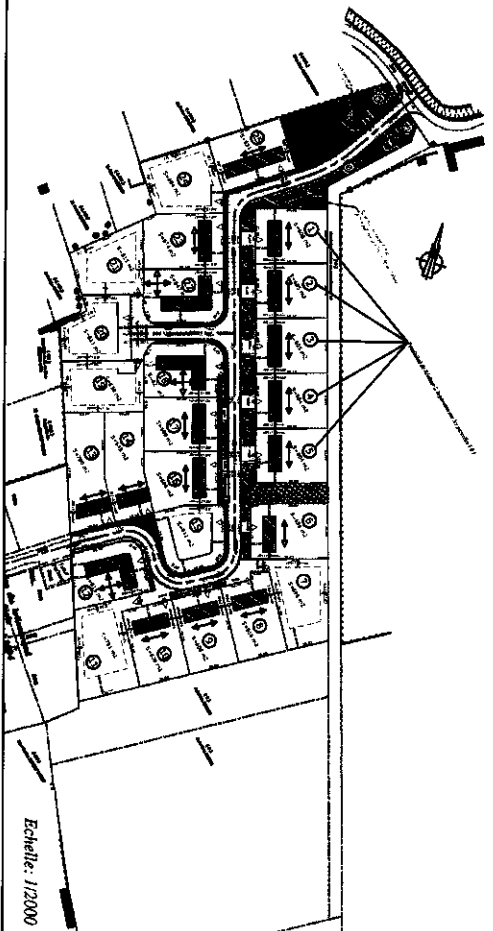


Echelle: 1/2000

**HA VERSKERQUE**  
**PLAN PROVISOIRE**  
 Section ZE  
 Lotissement en 25 lots  
 Rue Cronde



**PLAN INDIVIDUEL DU LOT 16**

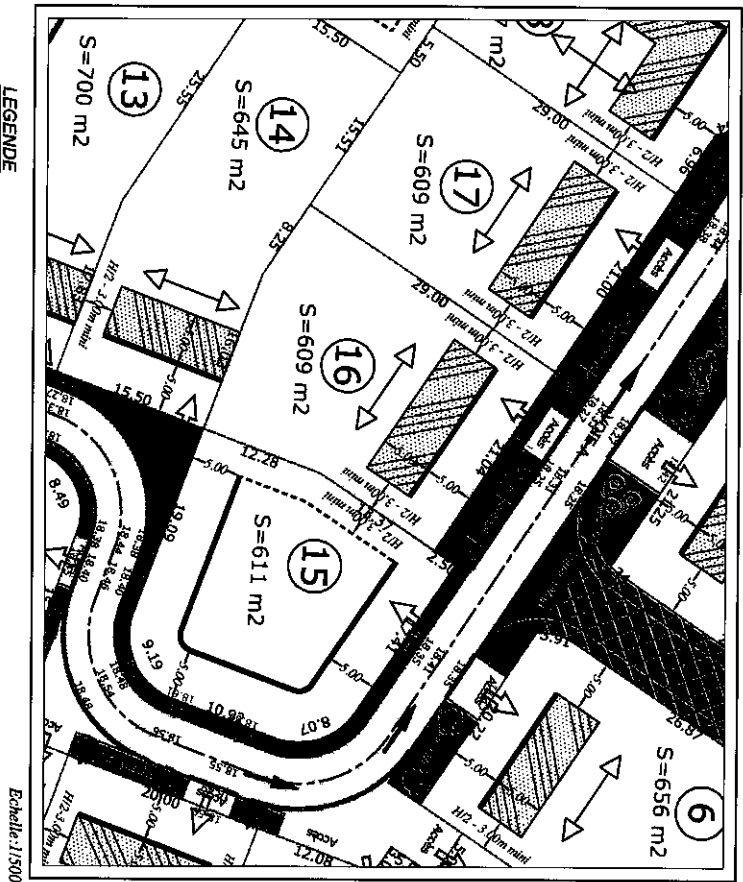

Echelle: 1/500

**LEGENDE**


- Périmètre de l'opération
- Zone d'implantation de tout ou partie de la façade avant de la construction principale avec possibilité de réalisation de 2 logements sur les lots 1 à 5
- Recul minimum des constructions par rapport au domaine public
- Orientation obligatoire de la ligne de faîtage

Lot N°16	Superficie	Bornage Effectuel (a)	SHON Mlad
	609 m²	-	250m²

- 18.46 Côtes Altimétriques Axe Voie fine
- 18.40 Côtes Altimétriques Fil d'eau Voie fine
- 18.51 Côtes Altimétriques Haut de Bordures (P1 ou A2) Voie fine

SELA R.L. INGÉNIEURS LANDINGUE  
 GÉOMÈTRE EXPERT  
 41, Rue de La Croix BP 116  
 59522 HAZEBROUCK CEDEX  
 Tél: 03 20 71 45 50 Fax: 03 20 71 46 44  
 Email: cabinet@selar-landingue.com


**Plan Altimétrique**

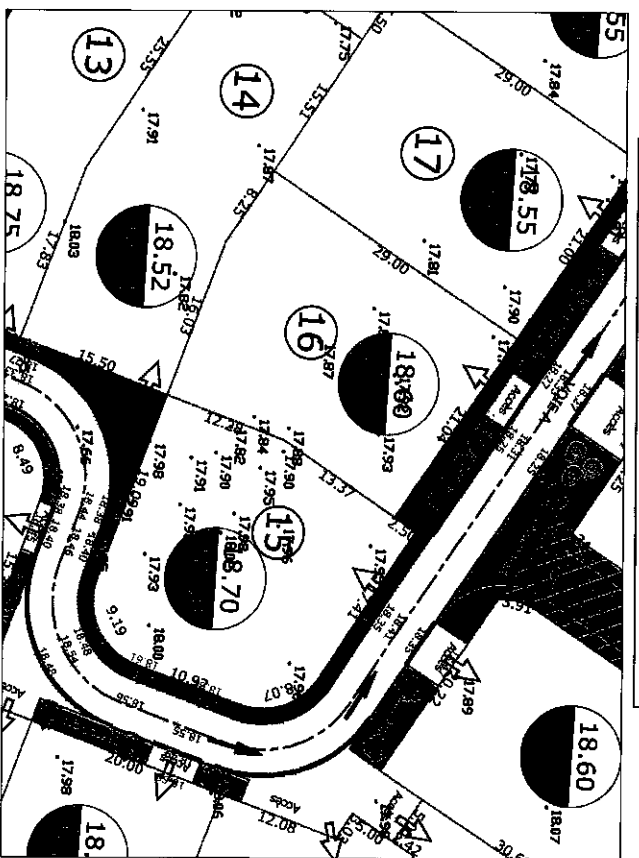

17.45 Côte du terrain naturel en m NGF

18.75 Côte Altimétrique minimale en m NGF de la dalle du rez-de-chaussée (+ 0.70m par rapport au TN - Article 1MA10)

**VUE D'ENSEMBLE DU LOTISSEMENT**

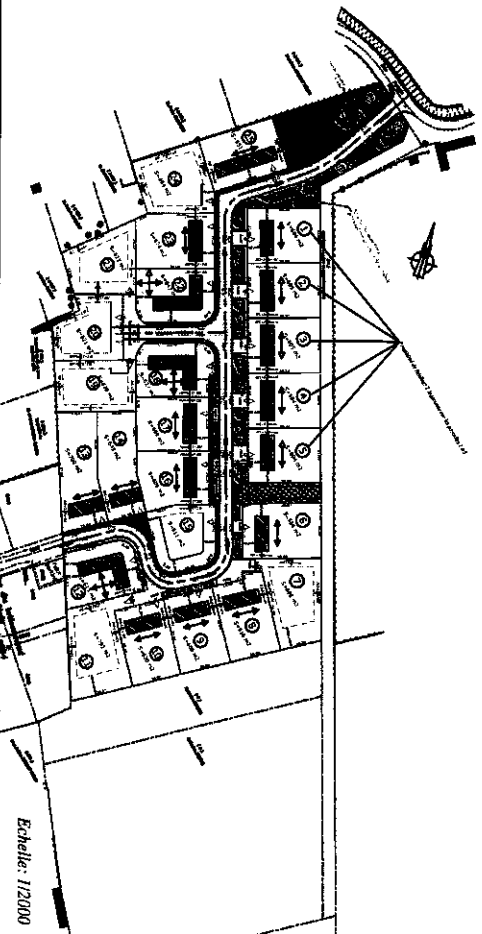

Echelle: 1/2000

# HAVERSKERQUE

## PLAN PROVISOIRE


Section ZE

Lotissement en 25 lots

Rue Cronde



### PLAN INDIVIDUEL DU LOT 17

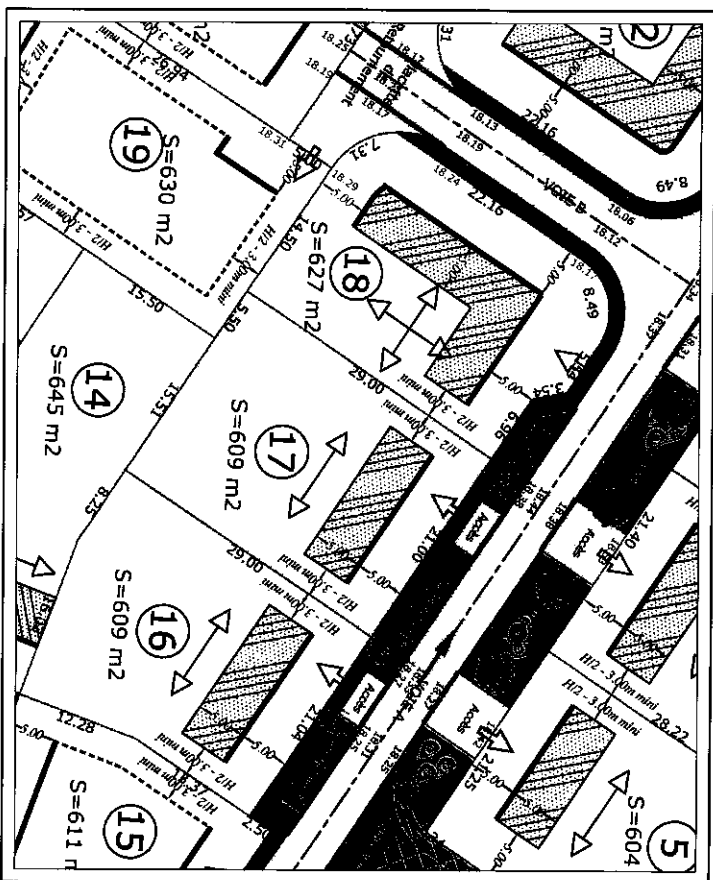

Echelle: 1/500

#### LEGENDE

- Périmètre de l'opération
- Zone d'implantation de tout ou partie de la façade avant de la construction principale avec possibilité de réalisation de 2 logements sur les lots 1 à 5 par rapport au domaine public
- Recul minimum des constructions par rapport au domaine public
- Orientation obligatoire de la ligne de faîtage


Lot N°17	
Références cadastrales	Superficie
	609 m²
Bornage Effectué le	SHON Max
	250m²

- 18.46 Côtés Altimétriques Axe Voirie finie
- 18.40 Côtés Altimétriques Fil d'eau Voirie finie
- 18.51 Côtés Altimétriques Haut de Bordures (P1 ou A2) Voirie finie



S.E.L.A.R.L. HINGIS L'APOURTIZ  
GÉOMÈTRE EXPERT  
41, Rue de la Cuche 116  
1052 WAZEMME (BRUXELLES)  
Rue de la Cuche 116, 1052 Wazemmes  
Rue de la Cuche 116, 1052 Wazemmes

### Plan Altimétrique

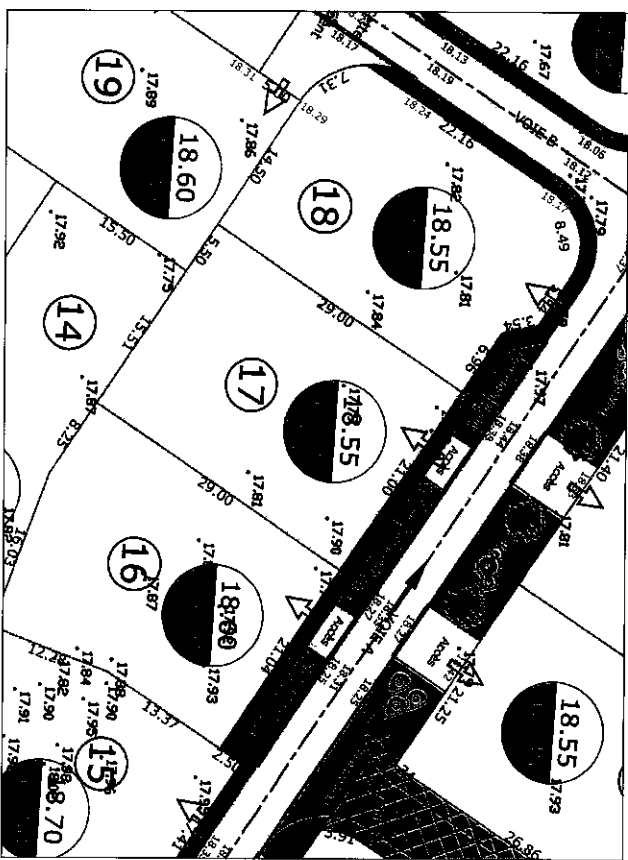


17.45 Côte du terrain naturel en m NGF

18.75 Côte Altimétrique maximale en m NGF de la dalle du rez-de-chaussée (+ 0.70m par rapport au TN - Article 1MA10)

18.75 Côte Altimétrique minimale en m NGF de la dalle du rez-de-chaussée (+ 0.50m par rapport au TN - Article 1MA10)

### VUE D'ENSEMBLE DU LOTISSEMENT

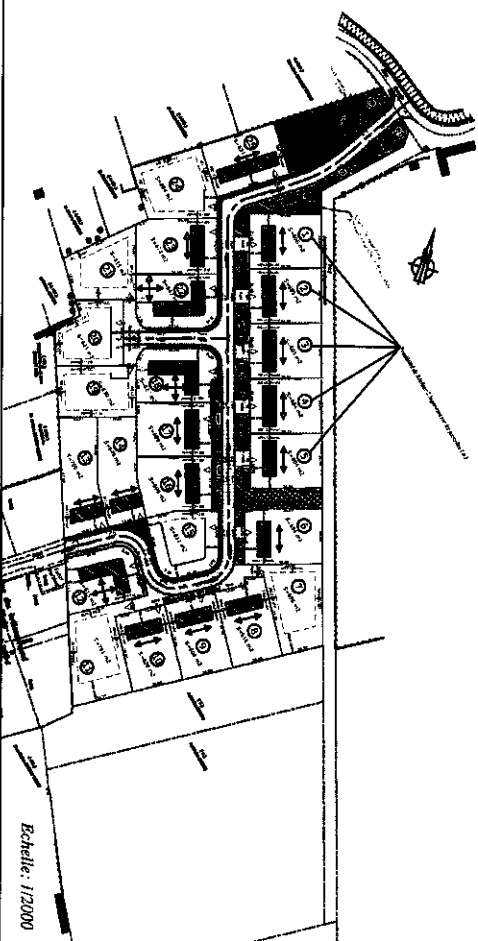

Echelle: 1/2000


# H A V E R S K E R O U E

## PLAN PROVISOIRE

Section ZE  
 Lotissement en 25 lots  
 Rue Cronde



### PLAN INDIVIDUEL DU LOT 18

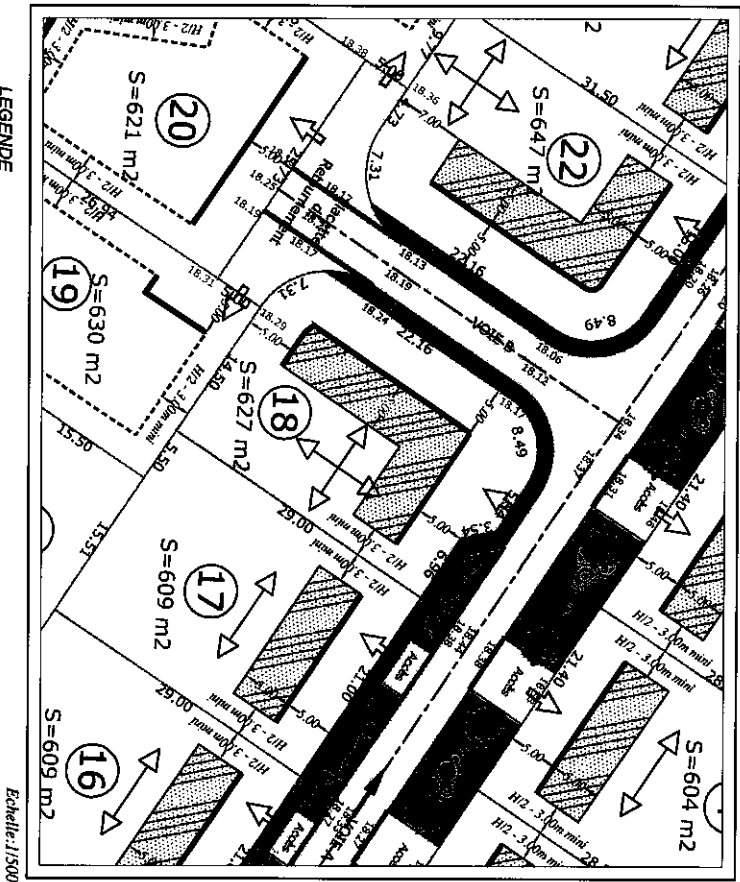

Echelle: 1/500

#### LEGENDE


- Périmètre de l'opération
- Zone d'implantation de tout ou partie de la façade avant de la construction principale avec possibilité de réalisation de 2 logements sur les lots 1 à 5
- Recul minimum des constructions par rapport au domaine public
- Orientations possibles de la ligne de faîtage

Lot N°18	
Références Cadastreales	Superficie
-	627 m²
Bornage Effectué le	SHON Mod
-	26m <sup>2</sup>

- 18.46 Côtes Altimétriques Axe Voirie fine
- 18.40 Côtes Altimétriques Fil d'eau Voirie fine
- 18.51 Côtes Altimétriques Haut de Bordures (P1 ou A2) Voirie fine

S 214 B I FIGURES L'AROUNDILLE  
 GEOMETRIE CIVILE  
 41, Rue de La Cèze BP 116  
 3522 HAZENROUCK CERISY  
 Tél. 03.20.41.61.50 Fax. 03.20.41.66.34  
 Email : cabinet@aroundille-geomat.fr

### Plan Altimétrique

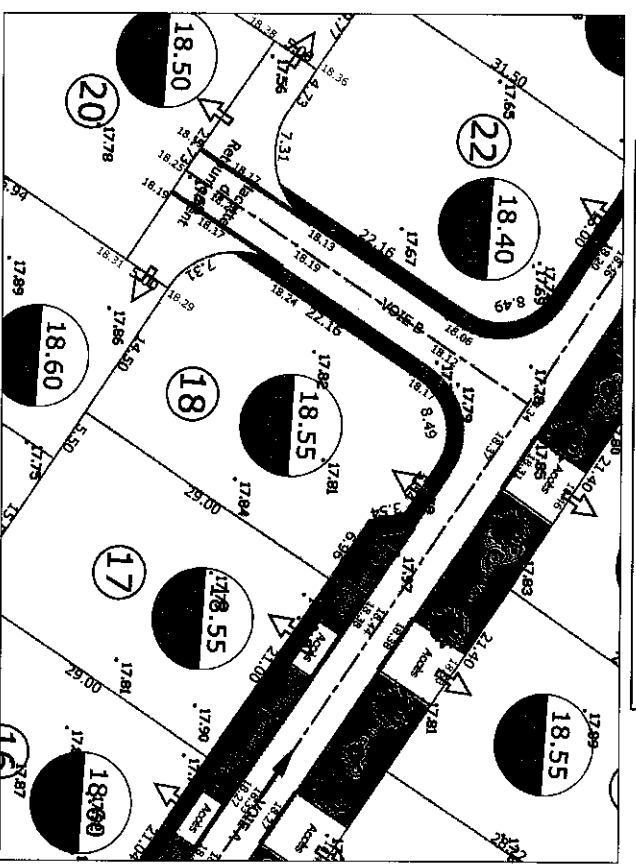


17.45 Côte du terrain naturel en m NGF

18.75 Côte Altimétrique maximale en m NGF de la dalle du rez-de-chaussée (+ 0.70m par rapport au TN - Article 1NA10)

18.75 Côte Altimétrique minimale en m NGF de la dalle du rez-de-chaussée (+ 0.50m par rapport au TN - Article 1NA10)

### VUE D'ENSEMBLE DU LOTISSEMENT

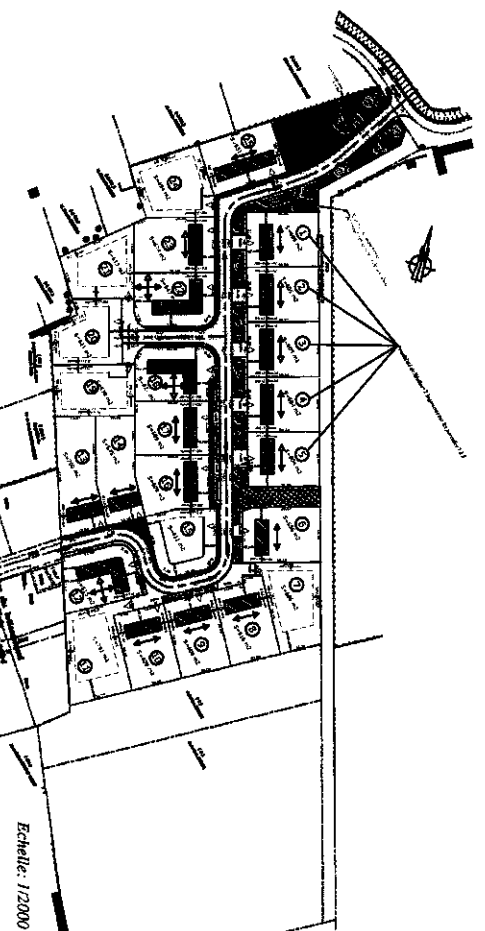


Echelle: 1/2000


# HAVERSKERQUE

## PLAN PROVISOIRE

Section ZE  
 Lotissement en 25 lots  
 Rue Grande

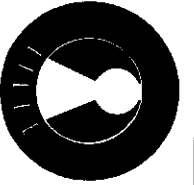


### PLAN INDIVIDUEL DU LOT 19

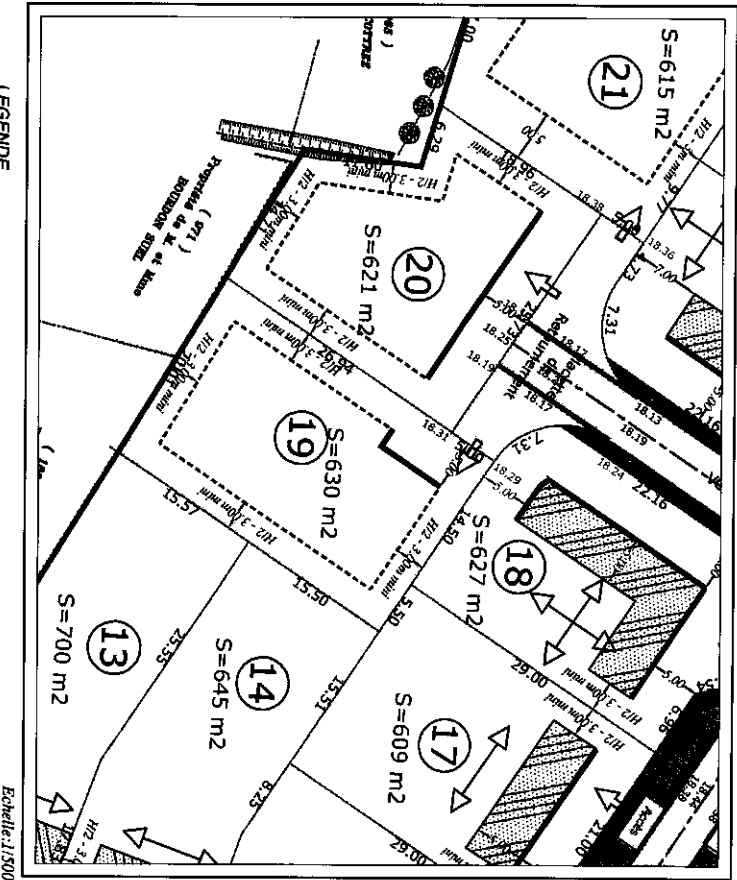

Echelle: 1/500

#### LEGENDE

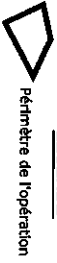

Périmètre de l'opération



Zone constructible avec orientation de faîtage libre

Recul minimum des constructions par rapport au domaine public

18.46 Cotes Altimétriques Axe Voirie finale

18.40 Cotes Altimétriques Fil d'eau Voirie finale

18.51 Cotes Altimétriques Haut de Bordures (P1 ou A2) Voirie finale


Dessiné le 13/01/2019 par le Cabinet L'APOLLINAIRE Géomètres Experts à Haverskerque

Lot N°19		Surface	Bornage Effectué la	SHON Mlad
Références Cadastre	630m²	-	-	250m²



S.E.A.P.2. HINGUIS L'APOLLINAIRE  
 GÉOMÈTRES EXPERTS  
 41, Rue de La Chapelle 116  
 59522 HAVERSKERQUE CEDEX  
 Tél: 03 20 41 46 50 Fax: 03 20 41 46 34  
 Email: cabinet.apollinaire-geom@orange.fr

## Plan Altimétrique

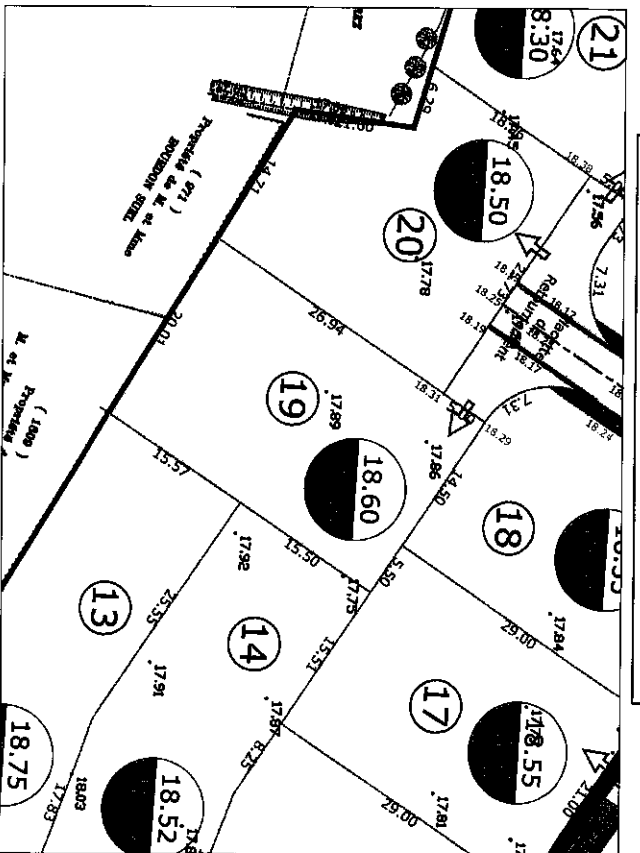


17.45 Côte du terrain naturel en m NGF

18.75

Côte Altimétrique maximale en m NGF de la dalle du rez-de-chaussée (+ 0.70m par rapport au TN - Article 1MA10)

Côte Altimétrique minimale en m NGF de la dalle du rez-de-chaussée (+ 0.50m par rapport au TN - Article 1MA10)

### VUE D'ENSEMBLE DU LOTISSEMENT

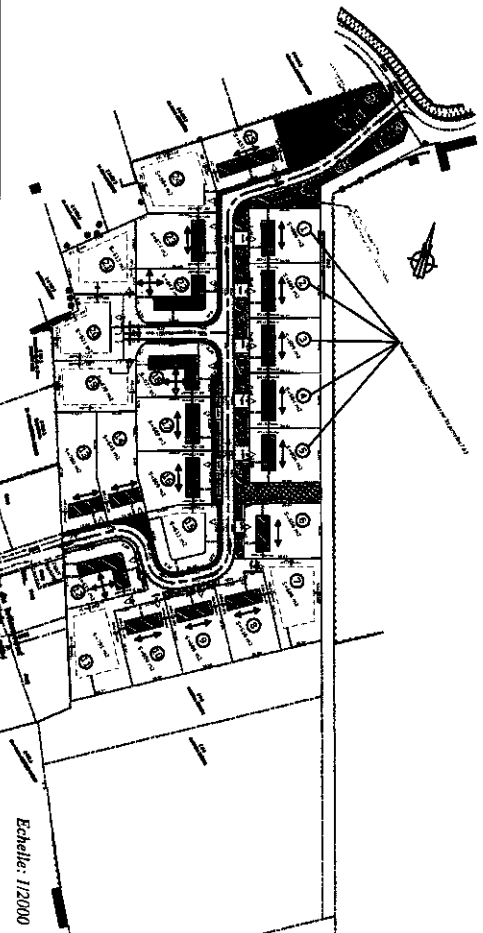

Echelle: 1/2000

# HAVERSKERQUE


## Section ZE

### PLAN PROVISOIRE

#### Lotissement en 25 lots Rue Cronde



### PLAN INDIVIDUEL DU LOT 20

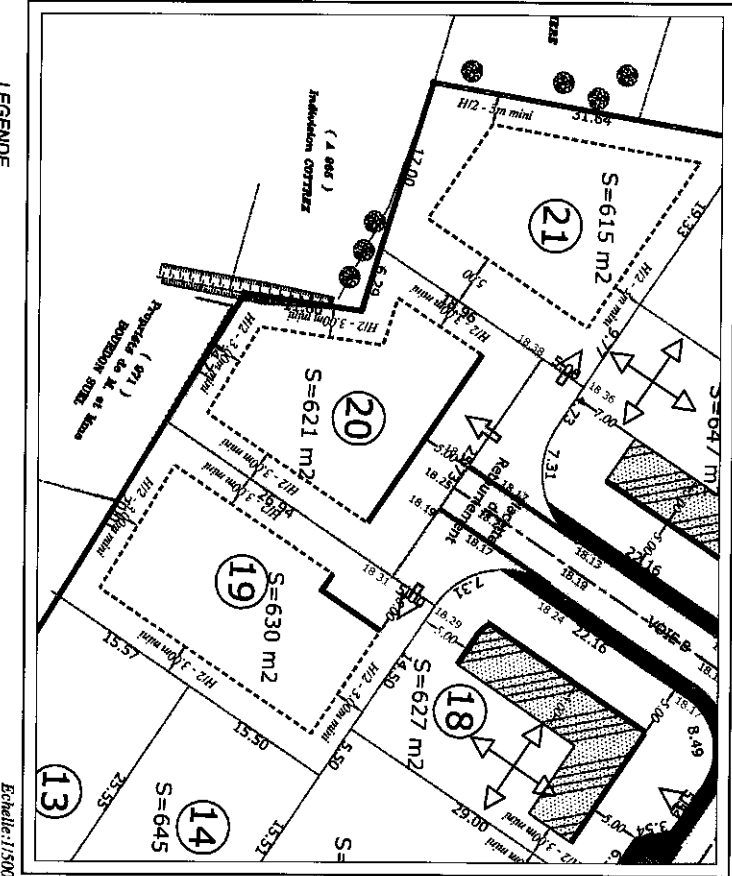

Echelle: 1/500

#### LEGENDE


- Périmètre de l'opération
- Zone constructible avec orientation de faillage libre

Lot N°20	
Références Cadastres	Superficie 621 m²
Bornage Effectué le	SHON Mad
	260m²

- 18.46 Cotes Altimétriques Axe Voie fine
- 18.40 Cotes Altimétriques Fil d'eau Voie fine
- 18.51 Cotes Altimétriques Haut de Bordures (P1 ou A2) Voie fine

SELA R.L. HINGIS LAPOLLIZ  
GÉOMÈTRE EXPERT  
41, Rue de la Cité BP 116  
59573 HAZEBROUCK CEDEX  
Tel: 03 20 41 46 50 Fax: 03 20 41 46 34  
Email: selarlapolliz@orange.fr

### Plan Altimétrique

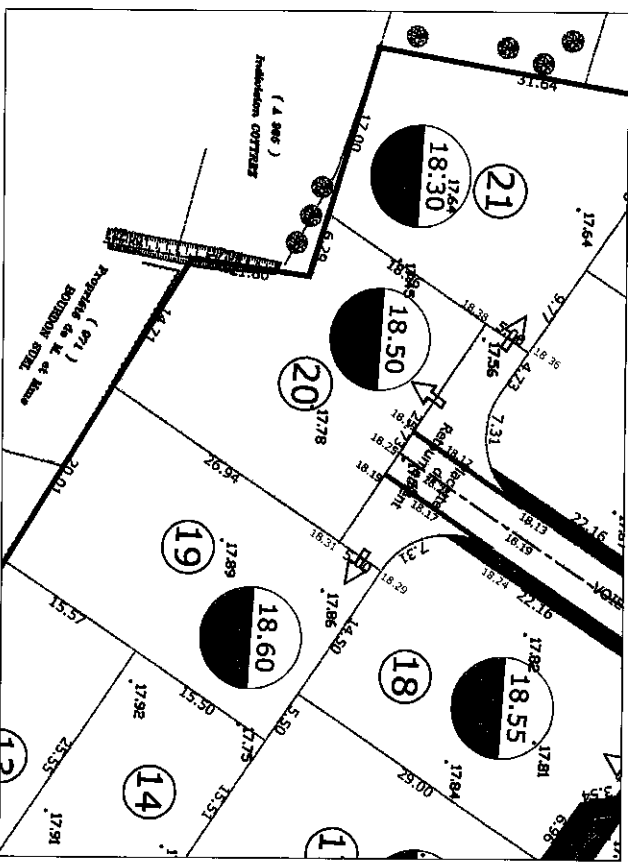


17.45 Côte du terrain naturel en m NGF

18.75 Côte Altimétrique maximale en m NGF de la dalle du rez-de-chaussée (+ 0.70m par rapport au TN - Article 1MA10)

18.75 Côte Altimétrique minimale en m NGF de la dalle du rez-de-chaussée (+ 0.50m par rapport au TN - Article 1MA10)

### VUE D'ENSEMBLE DU LOTISSEMENT

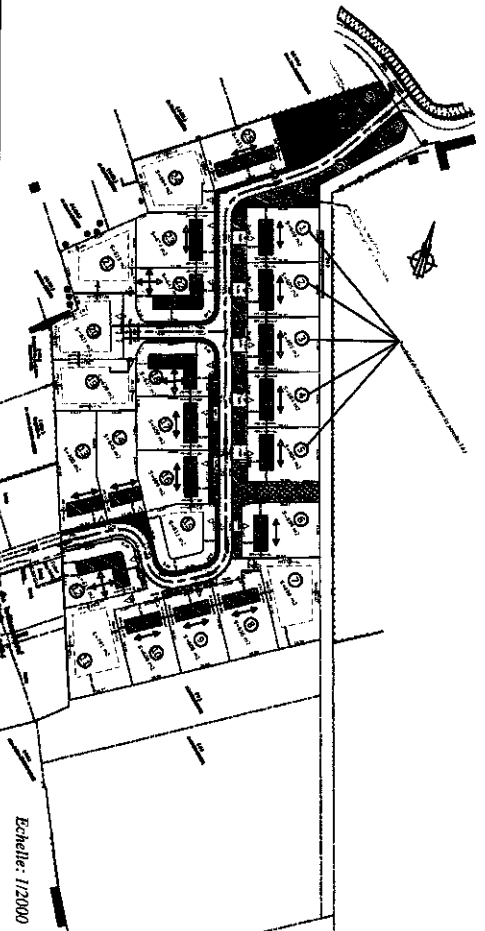

Echelle: 1/2000


# HA VERSKERQUE

## PLAN PROVISOIRE

Section ZE  
 Lotissement en 25 lots  
 Rue Cronde



### PLAN INDIVIDUEL DU LOT 21

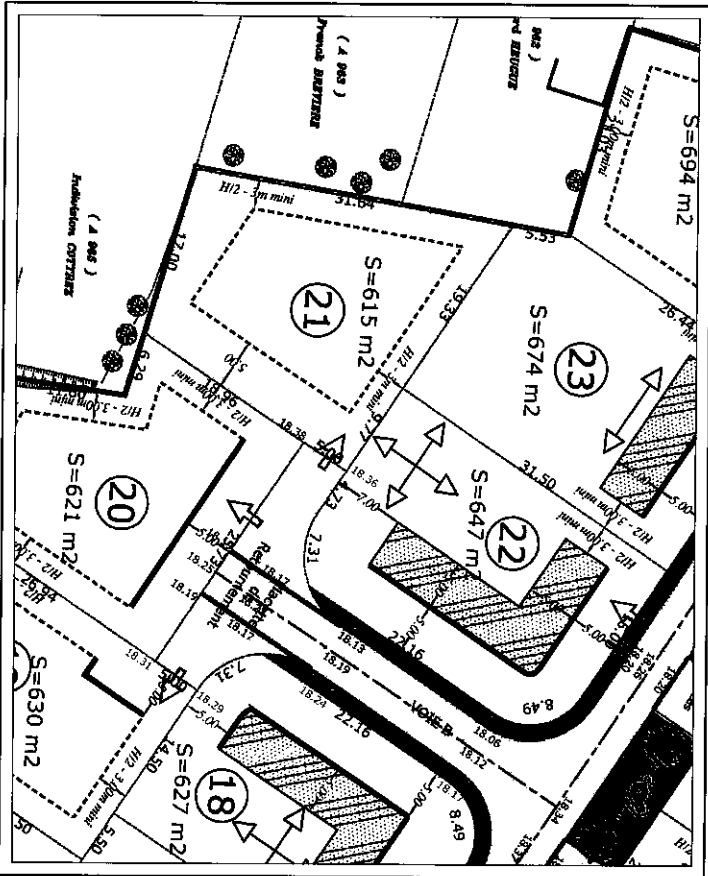

Echelle: 1/500

#### LEGENDE


- Périmètre de l'opération
- Zone constructible avec orientation de faîteage libre
- Recul minimum des constructions par rapport au domaine public

Lot N°21	Superficie	Bornage Effectué le	SHON Masl
	615 m²		250m²

- 18.46 Cotes Altimétriques Axe Voirie finale
- 18.40 Cotes Altimétriques Fil d'eau Voirie finale
- 18.51 Cotes Altimétriques Haut de Bordures (P1 ou A2) Voirie finale


SE.L.A.R.L. INGENIERS LANDOUILLES  
 GEOMETRE EXPERT  
 41, Rue de la Cloche 716  
 59122 MARCQ EN BAROEUL  
 Tél : 03 20 31 14 54  
 Email : cabinet.landoUILLES@orange.fr

### Plan Altimétrique

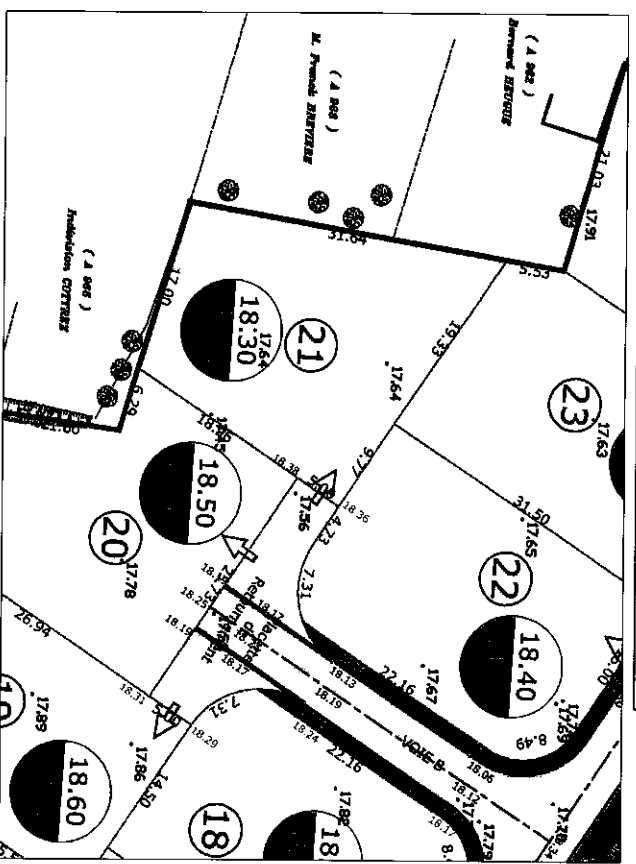

17.45 Côte du terrain naturel en m NGF  
 18.75 Côte Altimétrique minimale en m NGF de la dalle du rez-de-chaussée (+ 0.50m par rapport au TN - Article 1MA10)  
 18.30 Côte Altimétrique maximale en m NGF de la dalle du rez-de-chaussée (+ 0.70m par rapport au TN - Article 1MA10)

### VUE D'ENSEMBLE DU LOTISSEMENT

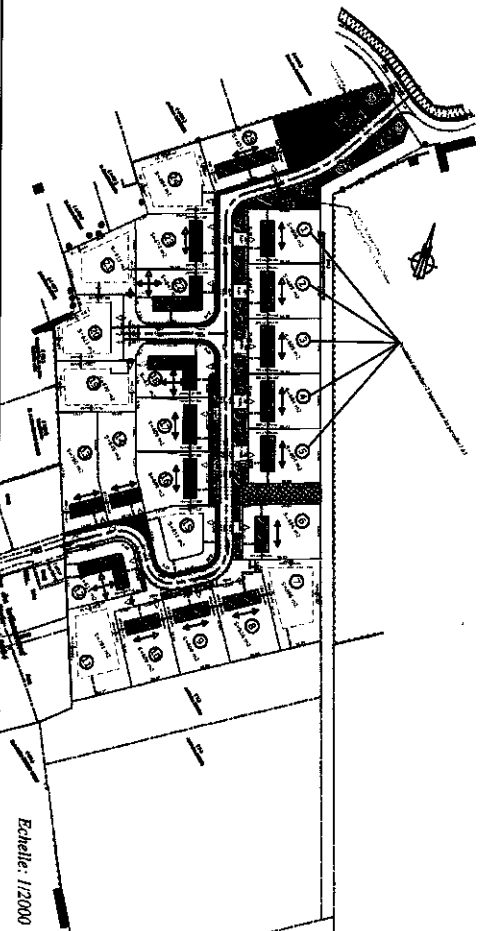

Echelle: 1/2000

# HA VERSKERQUE

## PLAN PROVISOIRE


Section ZE

Lotissement en 25 lots

Rue Cronde



### PLAN INDIVIDUEL DU LOT 22

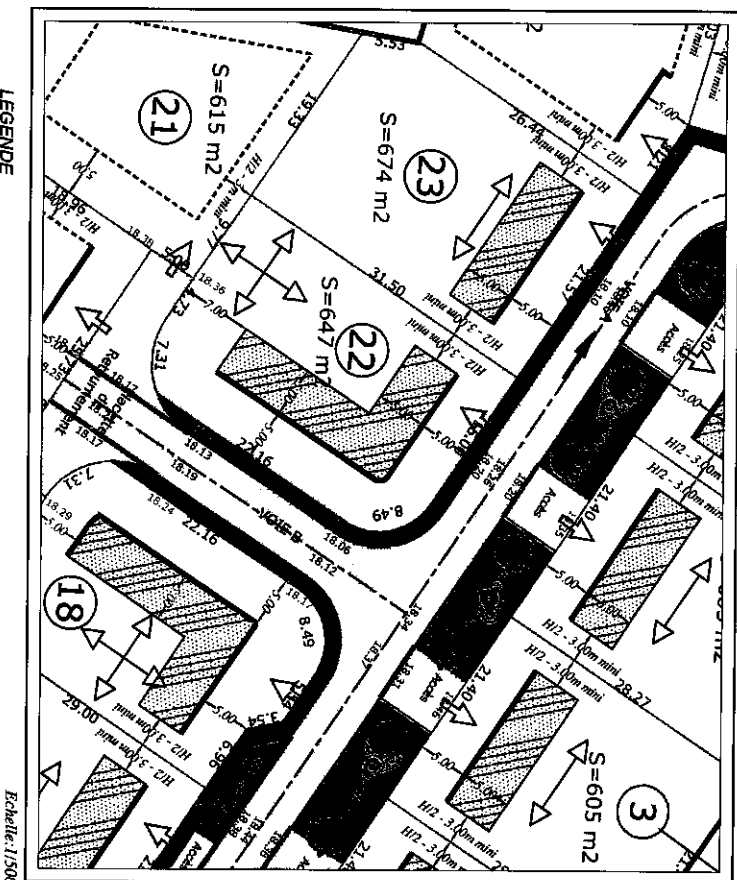

Echelle: 1/500

#### LEGENDE


- Périmètre de l'opération
- Zone d'implantation de tout ou partie de la façade avant de la construction principale avec possibilité de réalisation de 2 logements sur les lots 1 à 5
- Recul minimum des constructions par rapport au domaine public
- Orientations possibles de la ligne de faîtage

Lot N°22		SHON Meul
Références Cadastre	Superficie 647 m²	Bornage Etabli le
		25/01/19

- 18.46 Côtés Altimétriques Axe Voirie fine
- 18.40 Côtés Altimétriques Fil d'eau Voirie fine
- 18.51 Côtés Altimétriques Haut de Bordures (P1 ou A2) Voirie fine

SELABI RIGOUS-LARQUIER  
 GEOMETRE EXPERT  
 41, Rue de la Cité BP 116  
 59532 HAESBROUCK CENLRE  
 Tél: 03 20 35 55 55 Fax: 03 20 41 46 34  
 Email: seclabir@seclabir.com seclabir@orange.fr

### Plan Altimétrique

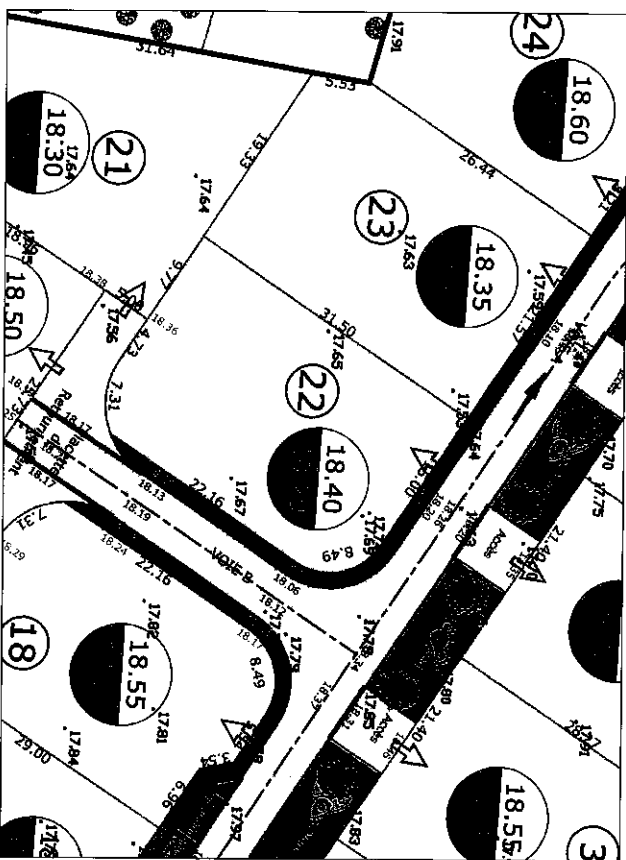


17.45 Côte du terrain naturel en m NGF

18.75 Côte Altimétrique maximale en m NGF de la dalle du rez-de-chaussée (+ 0.70m par rapport au TN - Article 1MA10)

Côte Altimétrique minimale en m NGF de la dalle du rez-de-chaussée (+ 0.50m par rapport au TN - Article 1MA10)

### VUE D'ENSEMBLE DU LOTISSEMENT

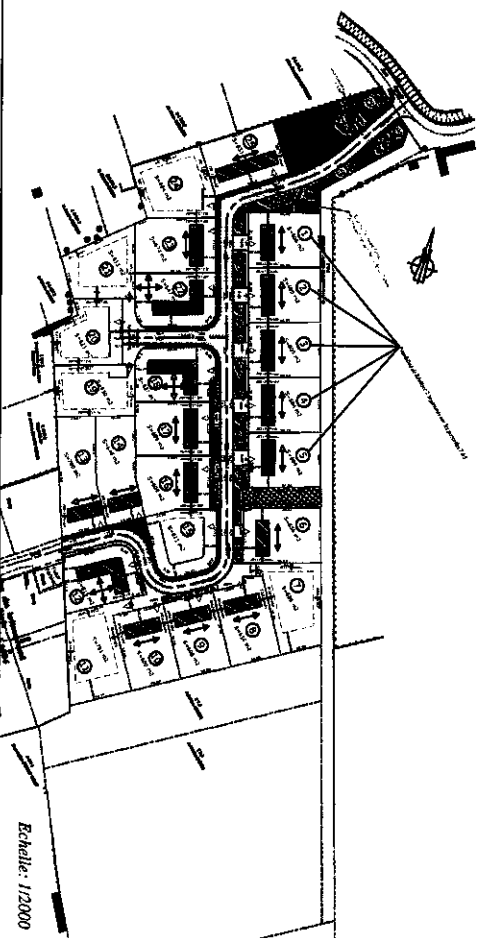

Echelle: 1/2000

# HAVERSKERQUE


## PLAN PROVISOIRE

Section ZE

Lotissement en 25 lots  
Rue Cronde



### PLAN INDIVIDUEL DU LOT 23

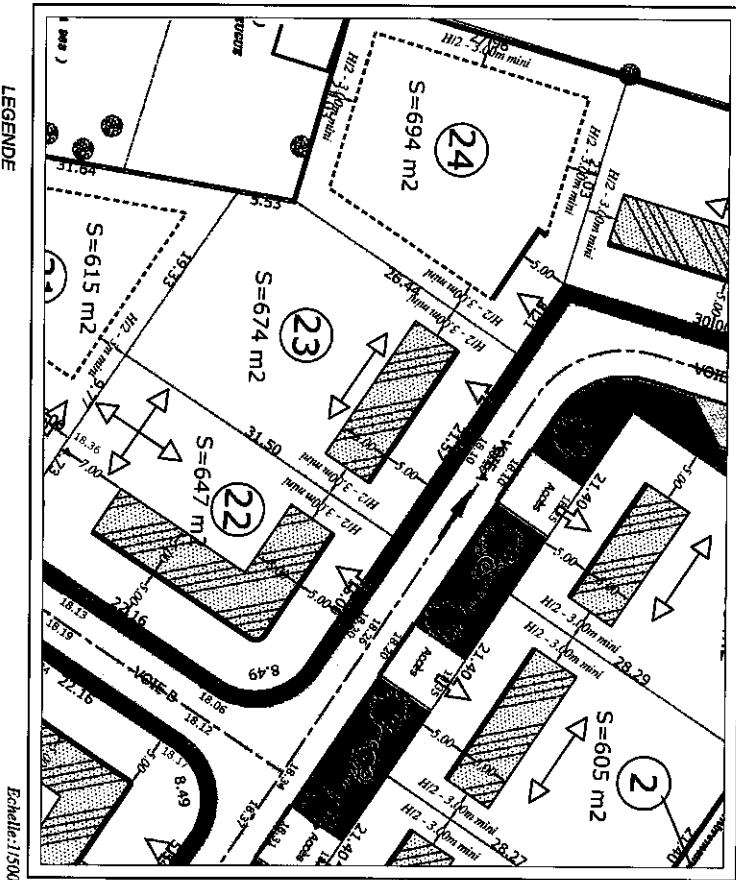

Echelle: 1/500

#### LEGENDE

- Périmètre de l'opération
- Zone d'implantation de tout ou partie de la façade avant de la construction principale avec possibilité de réalisation de 2 logements sur les lots 1 à 5
- Recul minimum des constructions par rapport au domaine public
- Orientation obligatoire de la ligne de faîtage

Références Cadastre	Superficie	Bornage Entouré la	SHON Miel
-	674 m²	-	250m²

18,46 côtes Altimétriques Axe Voie fine

18,40 côtes Altimétriques Fil d'eau Voie fine


18,51 côtes Altimétriques Haut de Bordures (P1 ou A2) Voie fine

Cherché le 19/01/2010 par le Cabinet L'ÉCOUTIL Géomètres Experts à Valenciennes



S.E.L.A.P.I. RIQUETS LAPOUILLE  
GÉOMÈTRES EXPERTS  
41, Rue de la Cité BP 116  
59573 HAVERSKERQUE CEDEX  
Tél: 03 20 81 46 50 Fax: 03 20 81 46 34  
Email: cabinet@lapouille-riquets-geomex.fr


### Plan Altimétrique

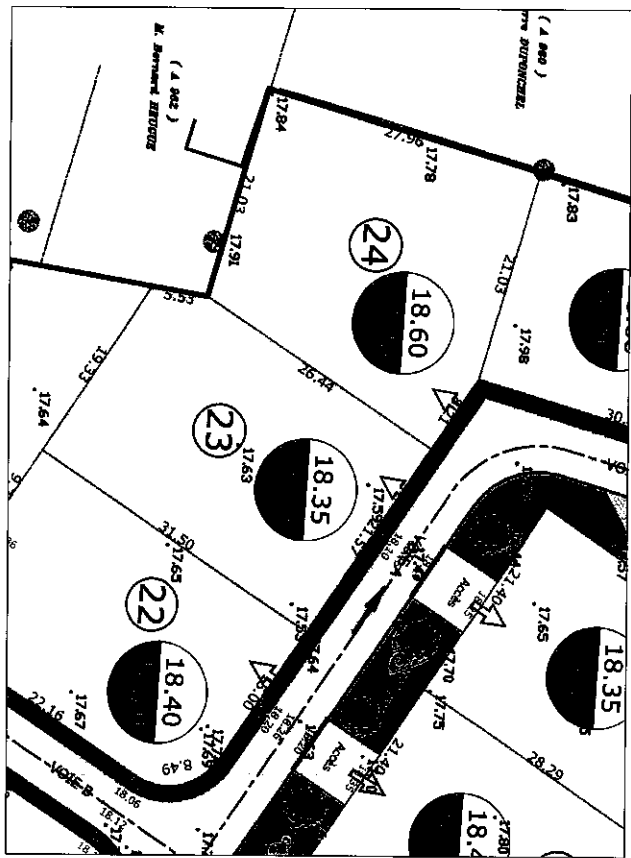

17,45 Côte du terrain naturel en m NGF

18,75 Côte Altimétrique maximale en m NGF de la dalle du rez-de-chaussée (+ 0,70m par rapport au TN - Article 11A.10)

### VUE D'ENSEMBLE DU LOTISSEMENT

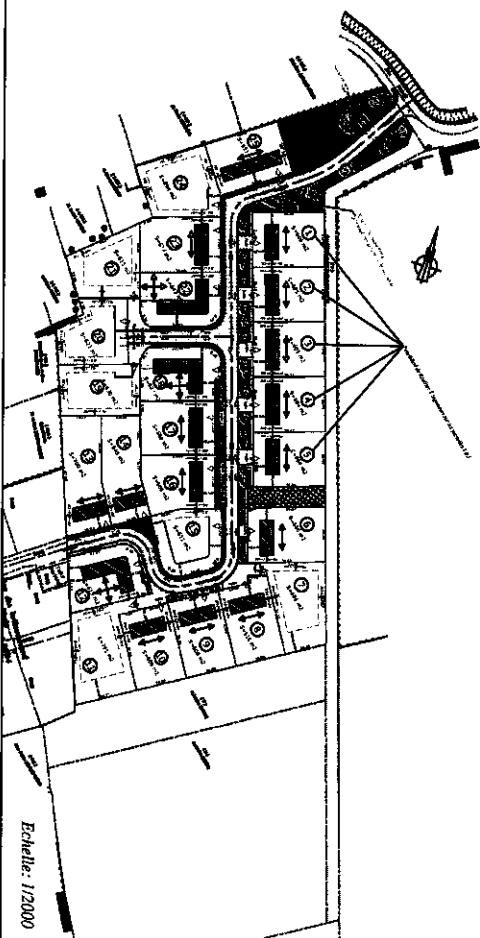

Echelle: 1/2000

# H A V E R S K E R O U E


Section ZE

## PLAN PROVISOIRE

Lotissement en 25 lots  
Rue Grande




### PLAN INDIVIDUEL DU LOT 24

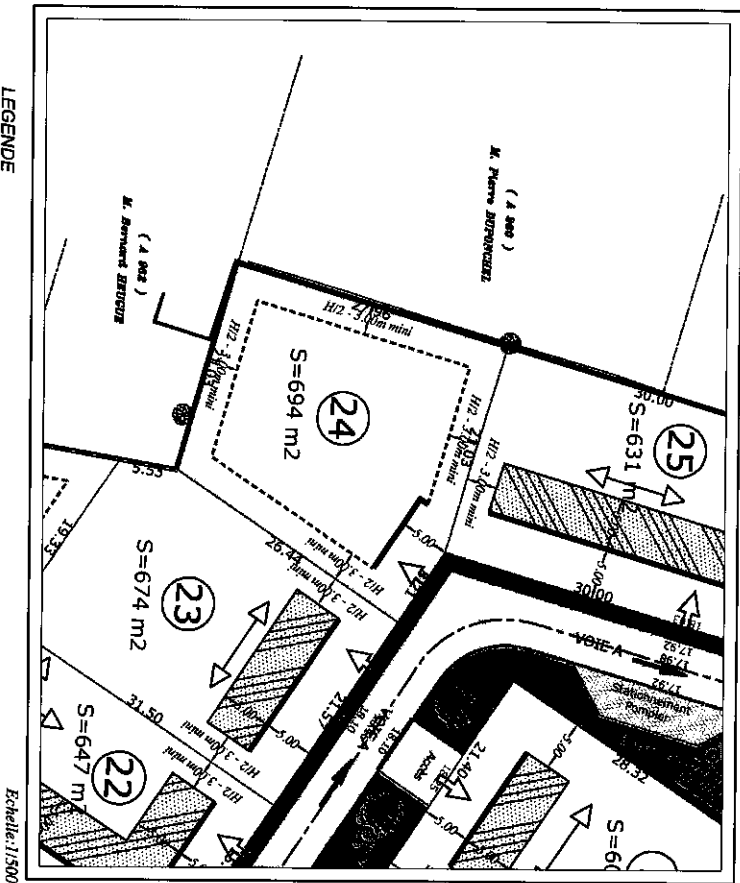

Echelle: 1/1500

#### LEGENDE

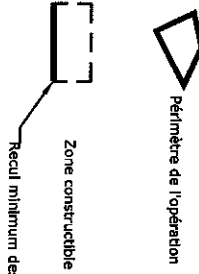

Recul minimum des constructions par rapport au domaine public


Lot N°24		SHON Max	
References Cadastres	Superficie	Bonage Effectue	250m²
	694 m²		

- 18,46 côtes Altimétriques Axe Voie finale
- 18,40 côtes Altimétriques Fil d'eau Voie finale
- 18,51 côtes Altimétriques Haut de Bordures (P1 ou A2) Voie finale

Orné par le cabinet LAPOLLE Géomètres Experts à Haversham.

**GEOMATRIQUE**  
 41, Rue de la Gare BP 116  
 55222 HAZEBROUCK CADIX  
 Tél: 03 20 41 46 50 Fax: 03 20 41 46 34  
 Email: cabinet@lapolles-geomat.fr

### Plan Altimétrique

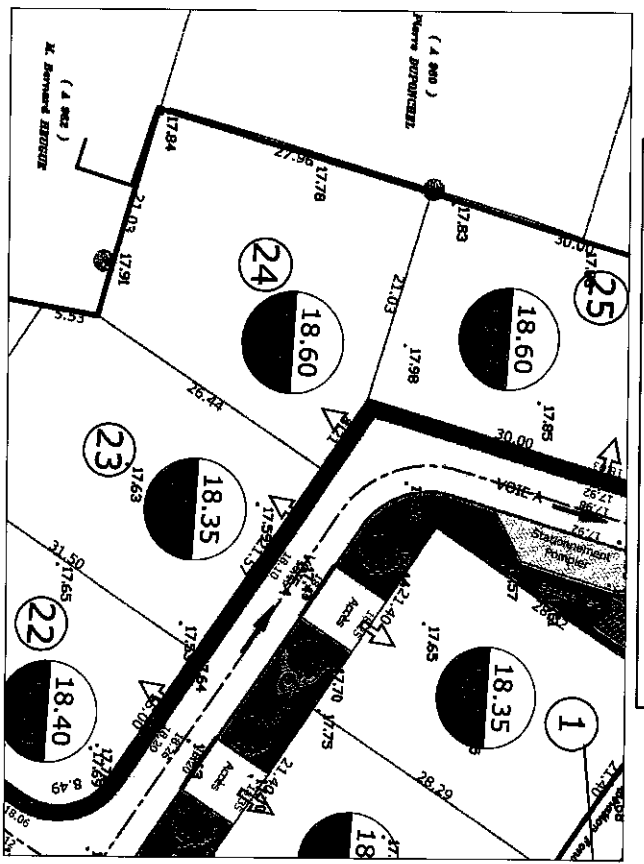


17,45 Côte du terrain naturel en NGF

18,75 Côte Altimétrique maximale en m NGF de la dalle du rez-de-chaussée (+ 0,70m par rapport au TN - Article 11A10)

18,40 Côte Altimétrique minimale en m NGF de la dalle du rez-de-chaussée (+ 0,50m par rapport au TN - Article 11A10)

### VUE D'ENSEMBLE DU LOTISSEMENT

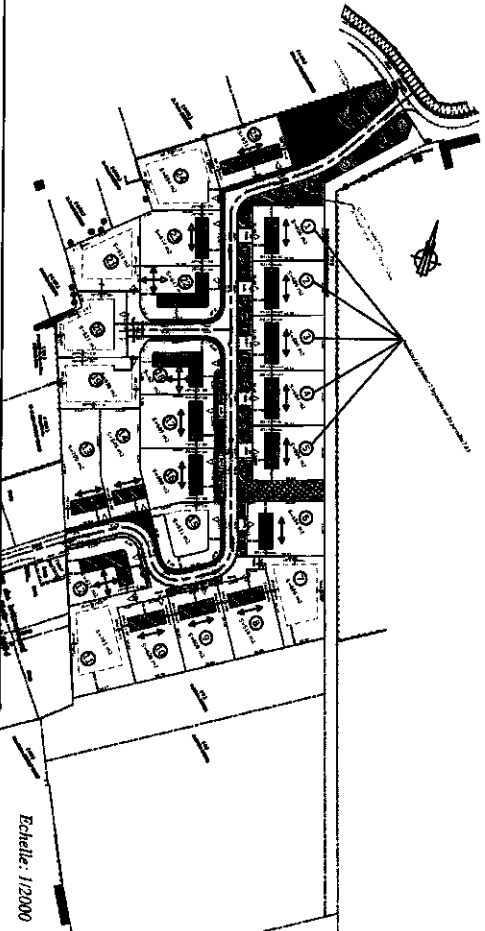

Echelle: 1/2000


# HA VERSKERQUE

## PLAN PROVISOIRE


Section ZE  
Lotissement en 25 lots  
Rue Cronde



### PLAN INDIVIDUEL DU LOT 25

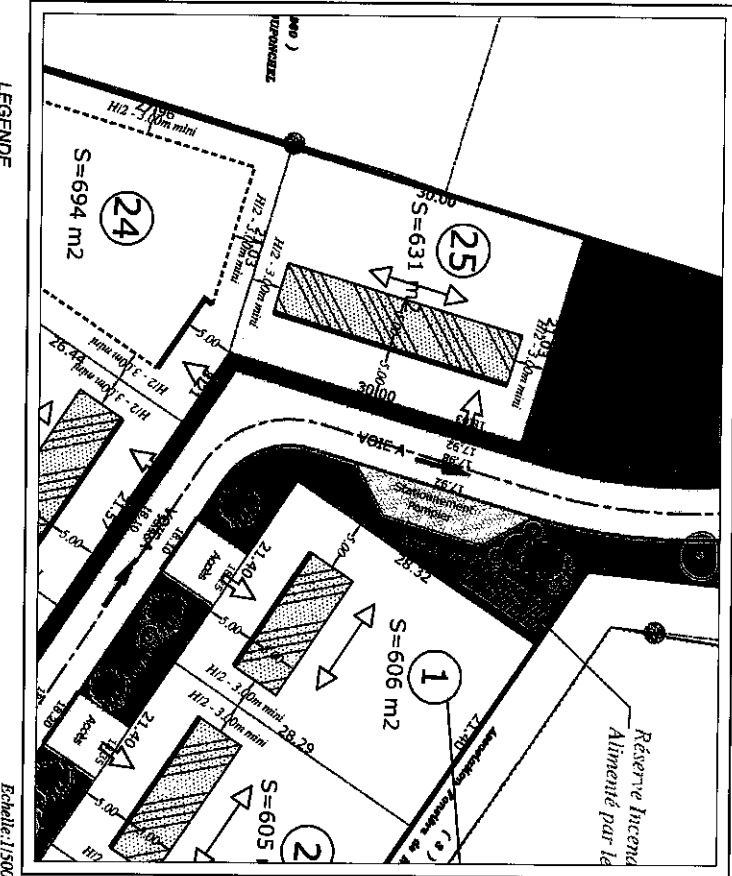

Echelle: 1/500

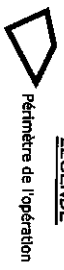

**LEGENDE**

Périmètre de l'opération

Zone d'implantation de tout ou partie de la façade avant de la construction principale avec possibilité de réalisation de 2 logements sur les lots 1 à 5

Raccourci minimum des constructions par rapport au domaine public


Orientation obligatoire de la ligne de faîtage

Lot N°25	Superficie	Bornage Effectué la	SHON Mésol
Caractéristiques	631 m <sup>2</sup>	-	250m <sup>2</sup>

- 18.46 Cotes Altimétriques Axe Voie fine
- 18.40 Cotes Altimétriques Fil d'eau Voie fine
- 18.51 Cotes Altimétriques Haut de Bordures (P1 ou A2) Voie fine

SELABE, INGÉNIEURS, LAPOUILLE  
GÉOMÈTRE EXPERT  
41, Rue de L. CH. DE 116  
59521 HAZEBROUCK CEDEX  
Tél: 03 20 41 46 50 Fax: 03 20 41 46 34  
Email: seclab@lapouille-geometre.fr

### Plan Altimétrique

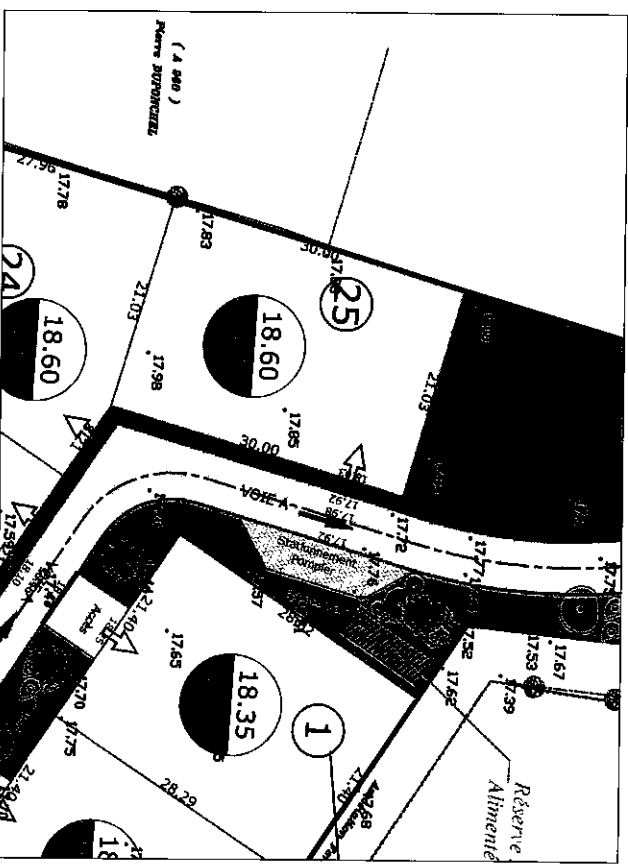


17.45 Côte du terrain naturel en m NGF

18.75 Côte Altimétrique minimale en m NGF de la dalle du rez-de-chaussée (+ 0.50m par rapport au TN - Article 11A.10)

18.80 Côte Altimétrique maximale en m NGF de la dalle du rez-de-chaussée (+ 0.70m par rapport au TN - Article 11A.10)

### VUE D'ENSEMBLE DU LOTISSEMENT

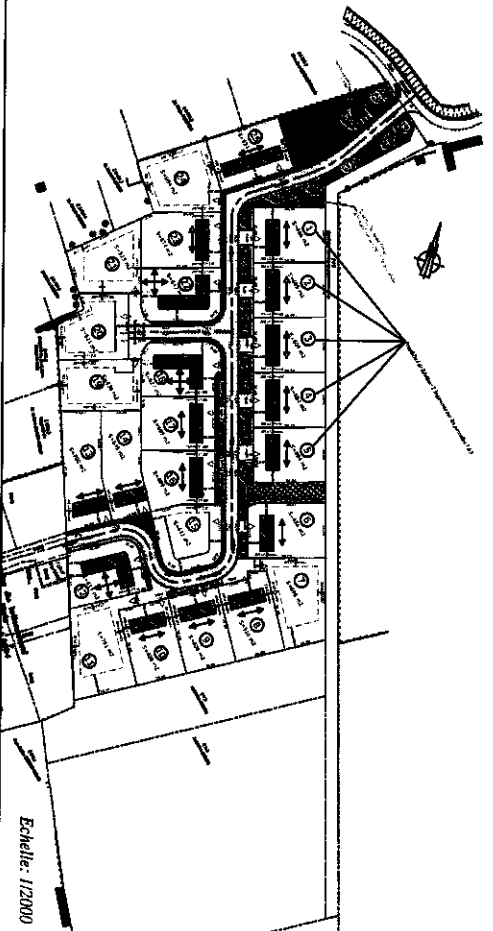

Echelle: 1/2000